

PROGETTO
NUOVO ASILO NIDO TIERNO

OGGETTO
Planimetria

TAVOLA
ALLEGATO "F"

SCALA
1: 500

DATA
FEBBRAIO 2022

NOTE
 SAGOMA EDIFICI
 CONFINE
 FASCIA RISPETTO TORRENTE
 AREA EDIFICABILE


PROPRIETARIO
PROVINCIA DI TRENTO



COMUNE DI MORI

SERVIZIO TECNICO Lavori Pubblici
Responsabile: Ing. Giuseppe Mazzurana
telefono 0464 916246
e-mail lavoripubblici@comune.mori.tn.it
www.comune.mori.tn.it

Comune di Mori
via Scuole, n. 2 - 38065 Mori (TN)
telefono 0464 916200
p. IVA: 00148560220 - c. f.: 0012403022
Mori è "La cittadella dello sport"

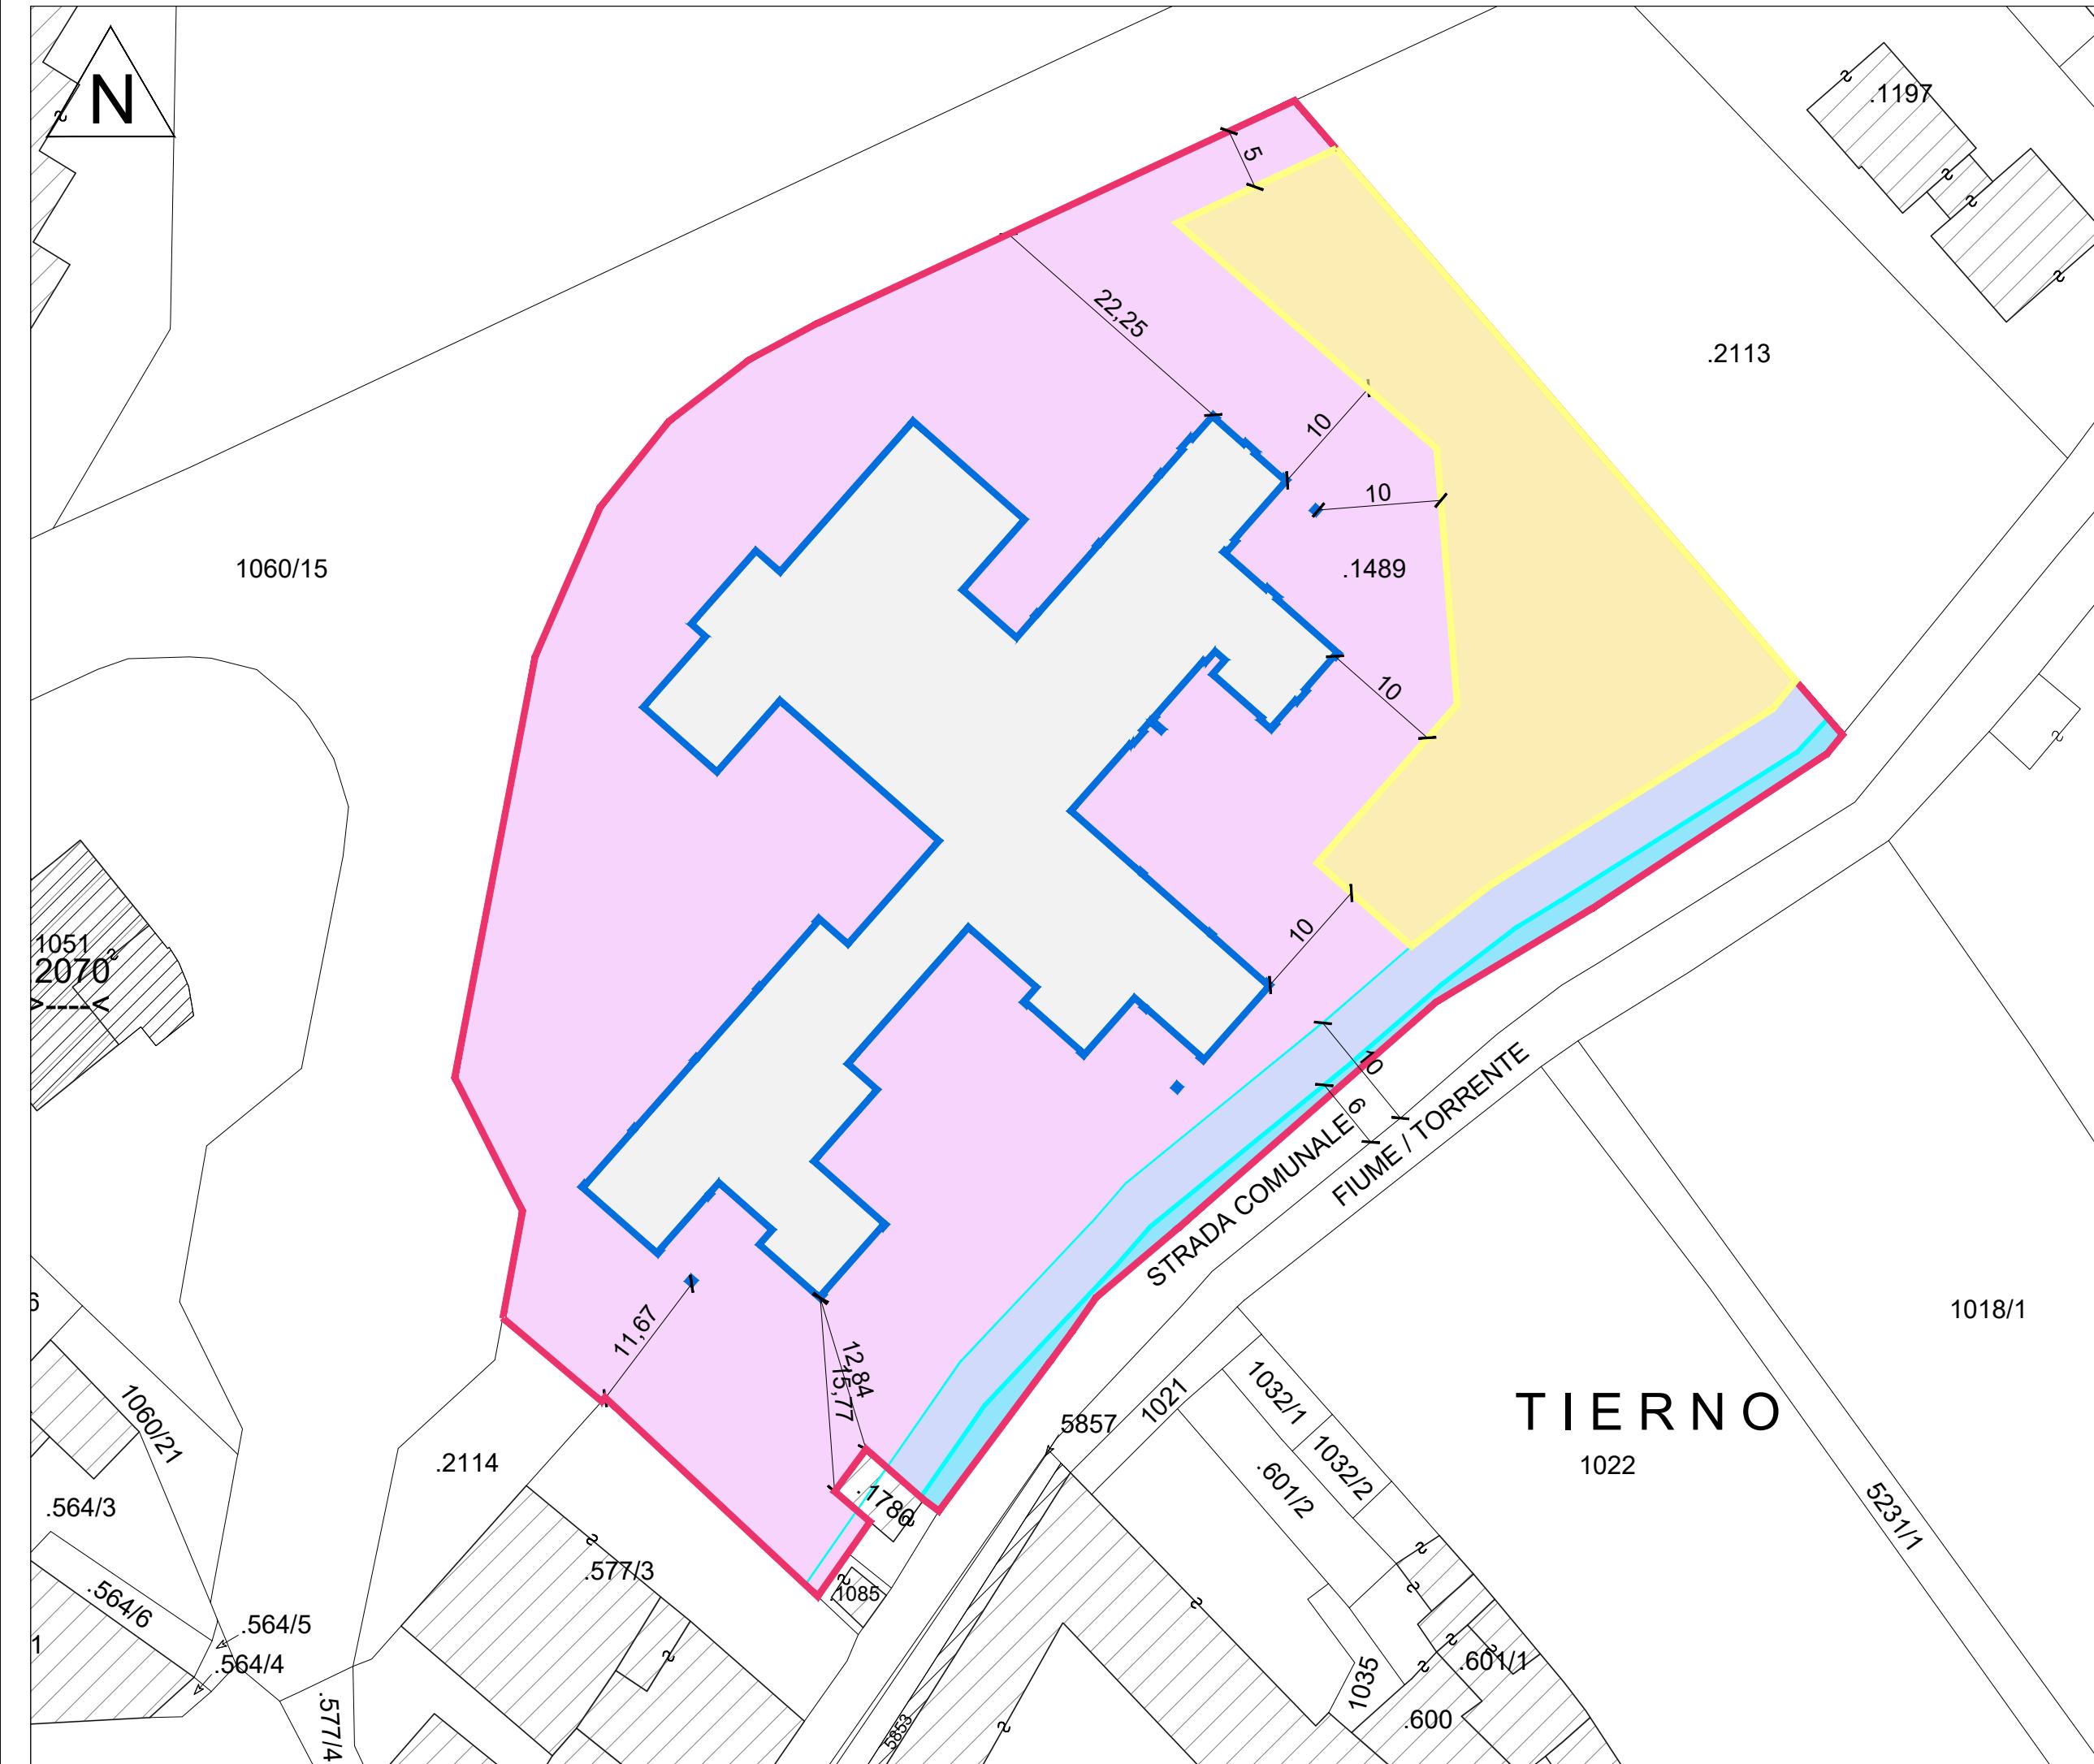



NUOVO ASILO NIDO
PIANTA PIANO TERRA
700,00 mq



NUOVO ASILO NIDO
PIANTA PIANO INTERRATO
350,00 mq

PROGETTO	NUOVO ASILO NIDO TIERNO
OGGETTO	PIANTA PIANO INTERRATO E PIANO TERRA
TAVOLA	ALLEGATO "F"
SCALA	1: 200
DATA	FEBBRAIO 2022
NOTE	<hr/> <hr/> <hr/> <hr/> <hr/>

PROPRIETARIO
PROVINCIA DI TRENTO



COMUNE DI MORI