


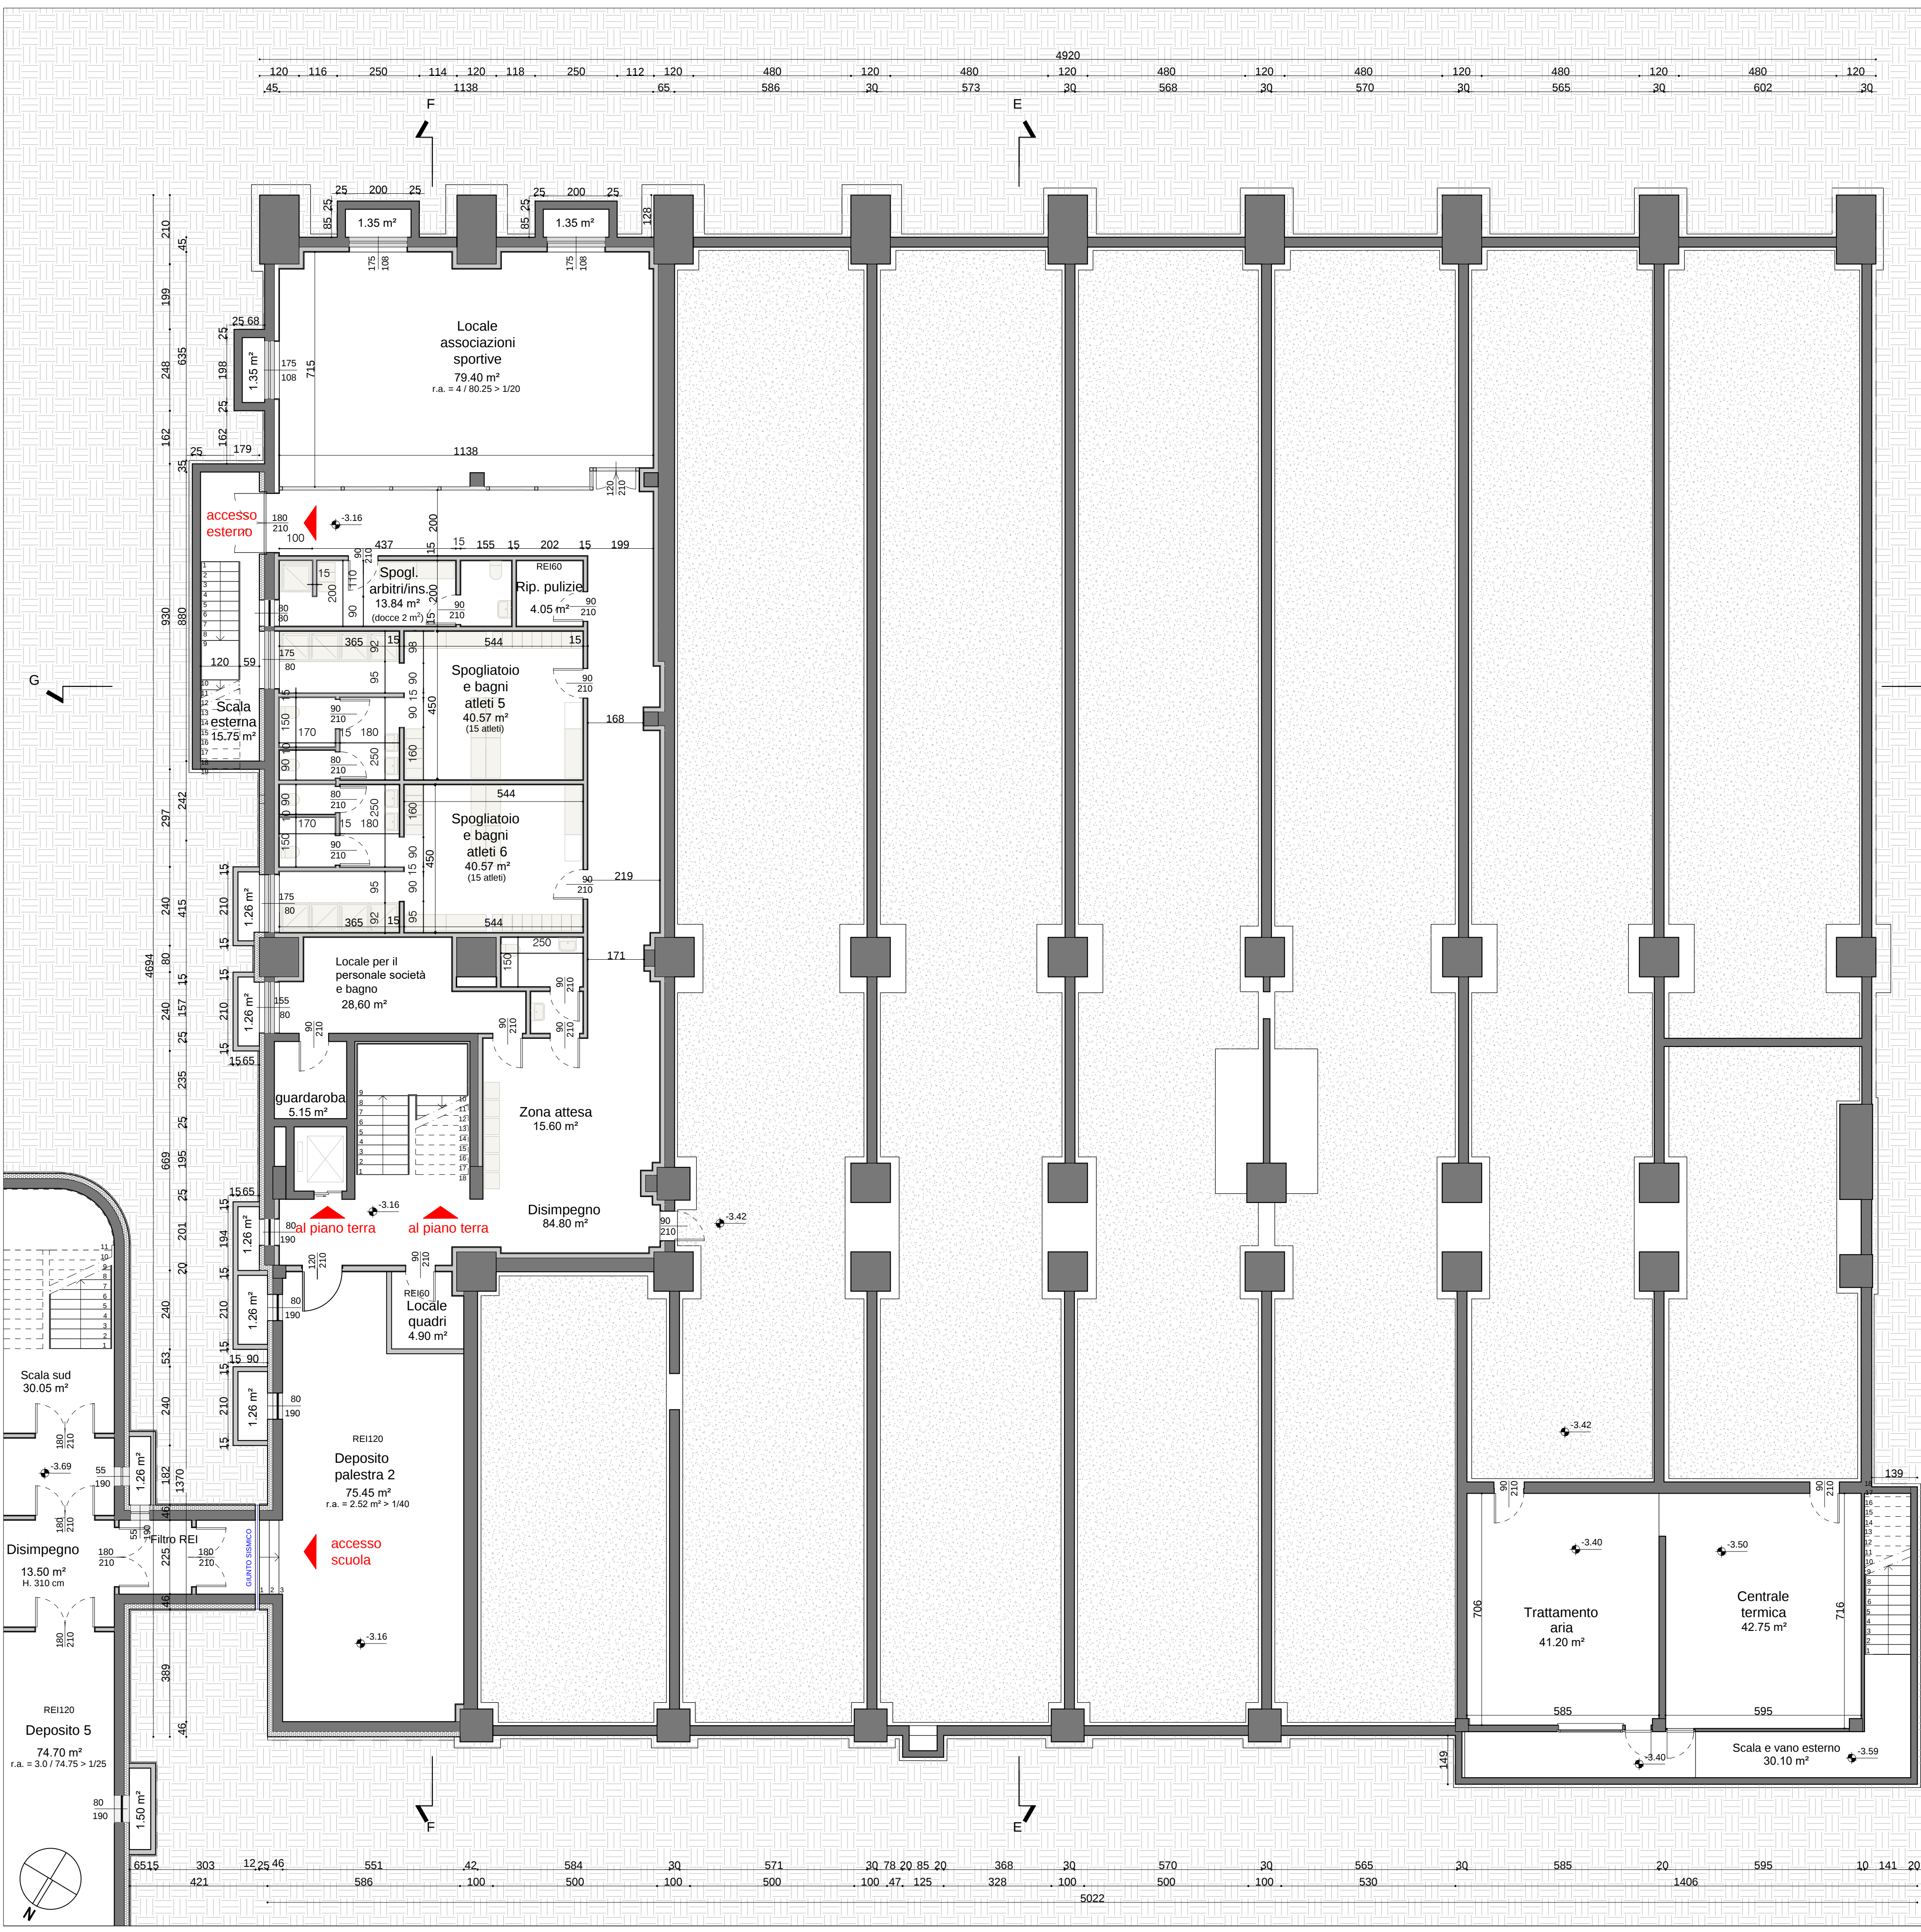

Superfici piano interrato

Tipologia di spazio	Superficie (mq)
Locale/i servizi/spogliatoio per insegnanti	13,84
Spogliatoio e bagno arbitri/insegnanti	13,84
Locale/i servizi/spogliatoio per gli alunni	81,14
Spogliatoio e bagni atleti 5	40,57
Spogliatoio e bagni atleti 6	40,57
Locale deposito attrezzi	75,45
Deposito palestra 2	75,45
Locali accessori	1932,47
Ripostiglio pulizie	4,05
Disimpegno piano	84,80
Zona attesa piano	15,60
Locale personale società e bagno	28,60
Locale per associazioni sportive	79,40
Locale quadri	4,90
Intercapedine	1585,32
Scala esterna	15,75
Locale trattamento aria	41,20
Centrale termica	42,75
Scala e vano esterno	30,10
Superficie netta piano interrato	2102,90
Superficie lorda piano interrato	2225,00



PROVINCIA TRENTO
COMUNE DI MORI



RISTRUTTURAZIONE PALESTRA
DELLA SCUOLA SECONDARIA DI
PRIMO GRADO DI MORI

TITOLO TAVOLA
PIANTA PIANO INTERRATO PALESTRA

SCALA
1:100

DATA
Febbraio 2022

NUMERO TAVOLA
01

SERVIZIO TECNICO Lavori Pubblici
Responsabile: Ing. Giuseppe Mazzurana
telefono 0464 916246
e-mail lavoripubblici@comune.mori.tn.it
www.comune.mori.tn.it

Comune di Mori
via Scuole, n. 2 – 38065 Mori (TN)
telefono 0464 916200
p. IVA: 00148560220 - c. f.: 00124030222
Mori è “La cittadella dello sport”