


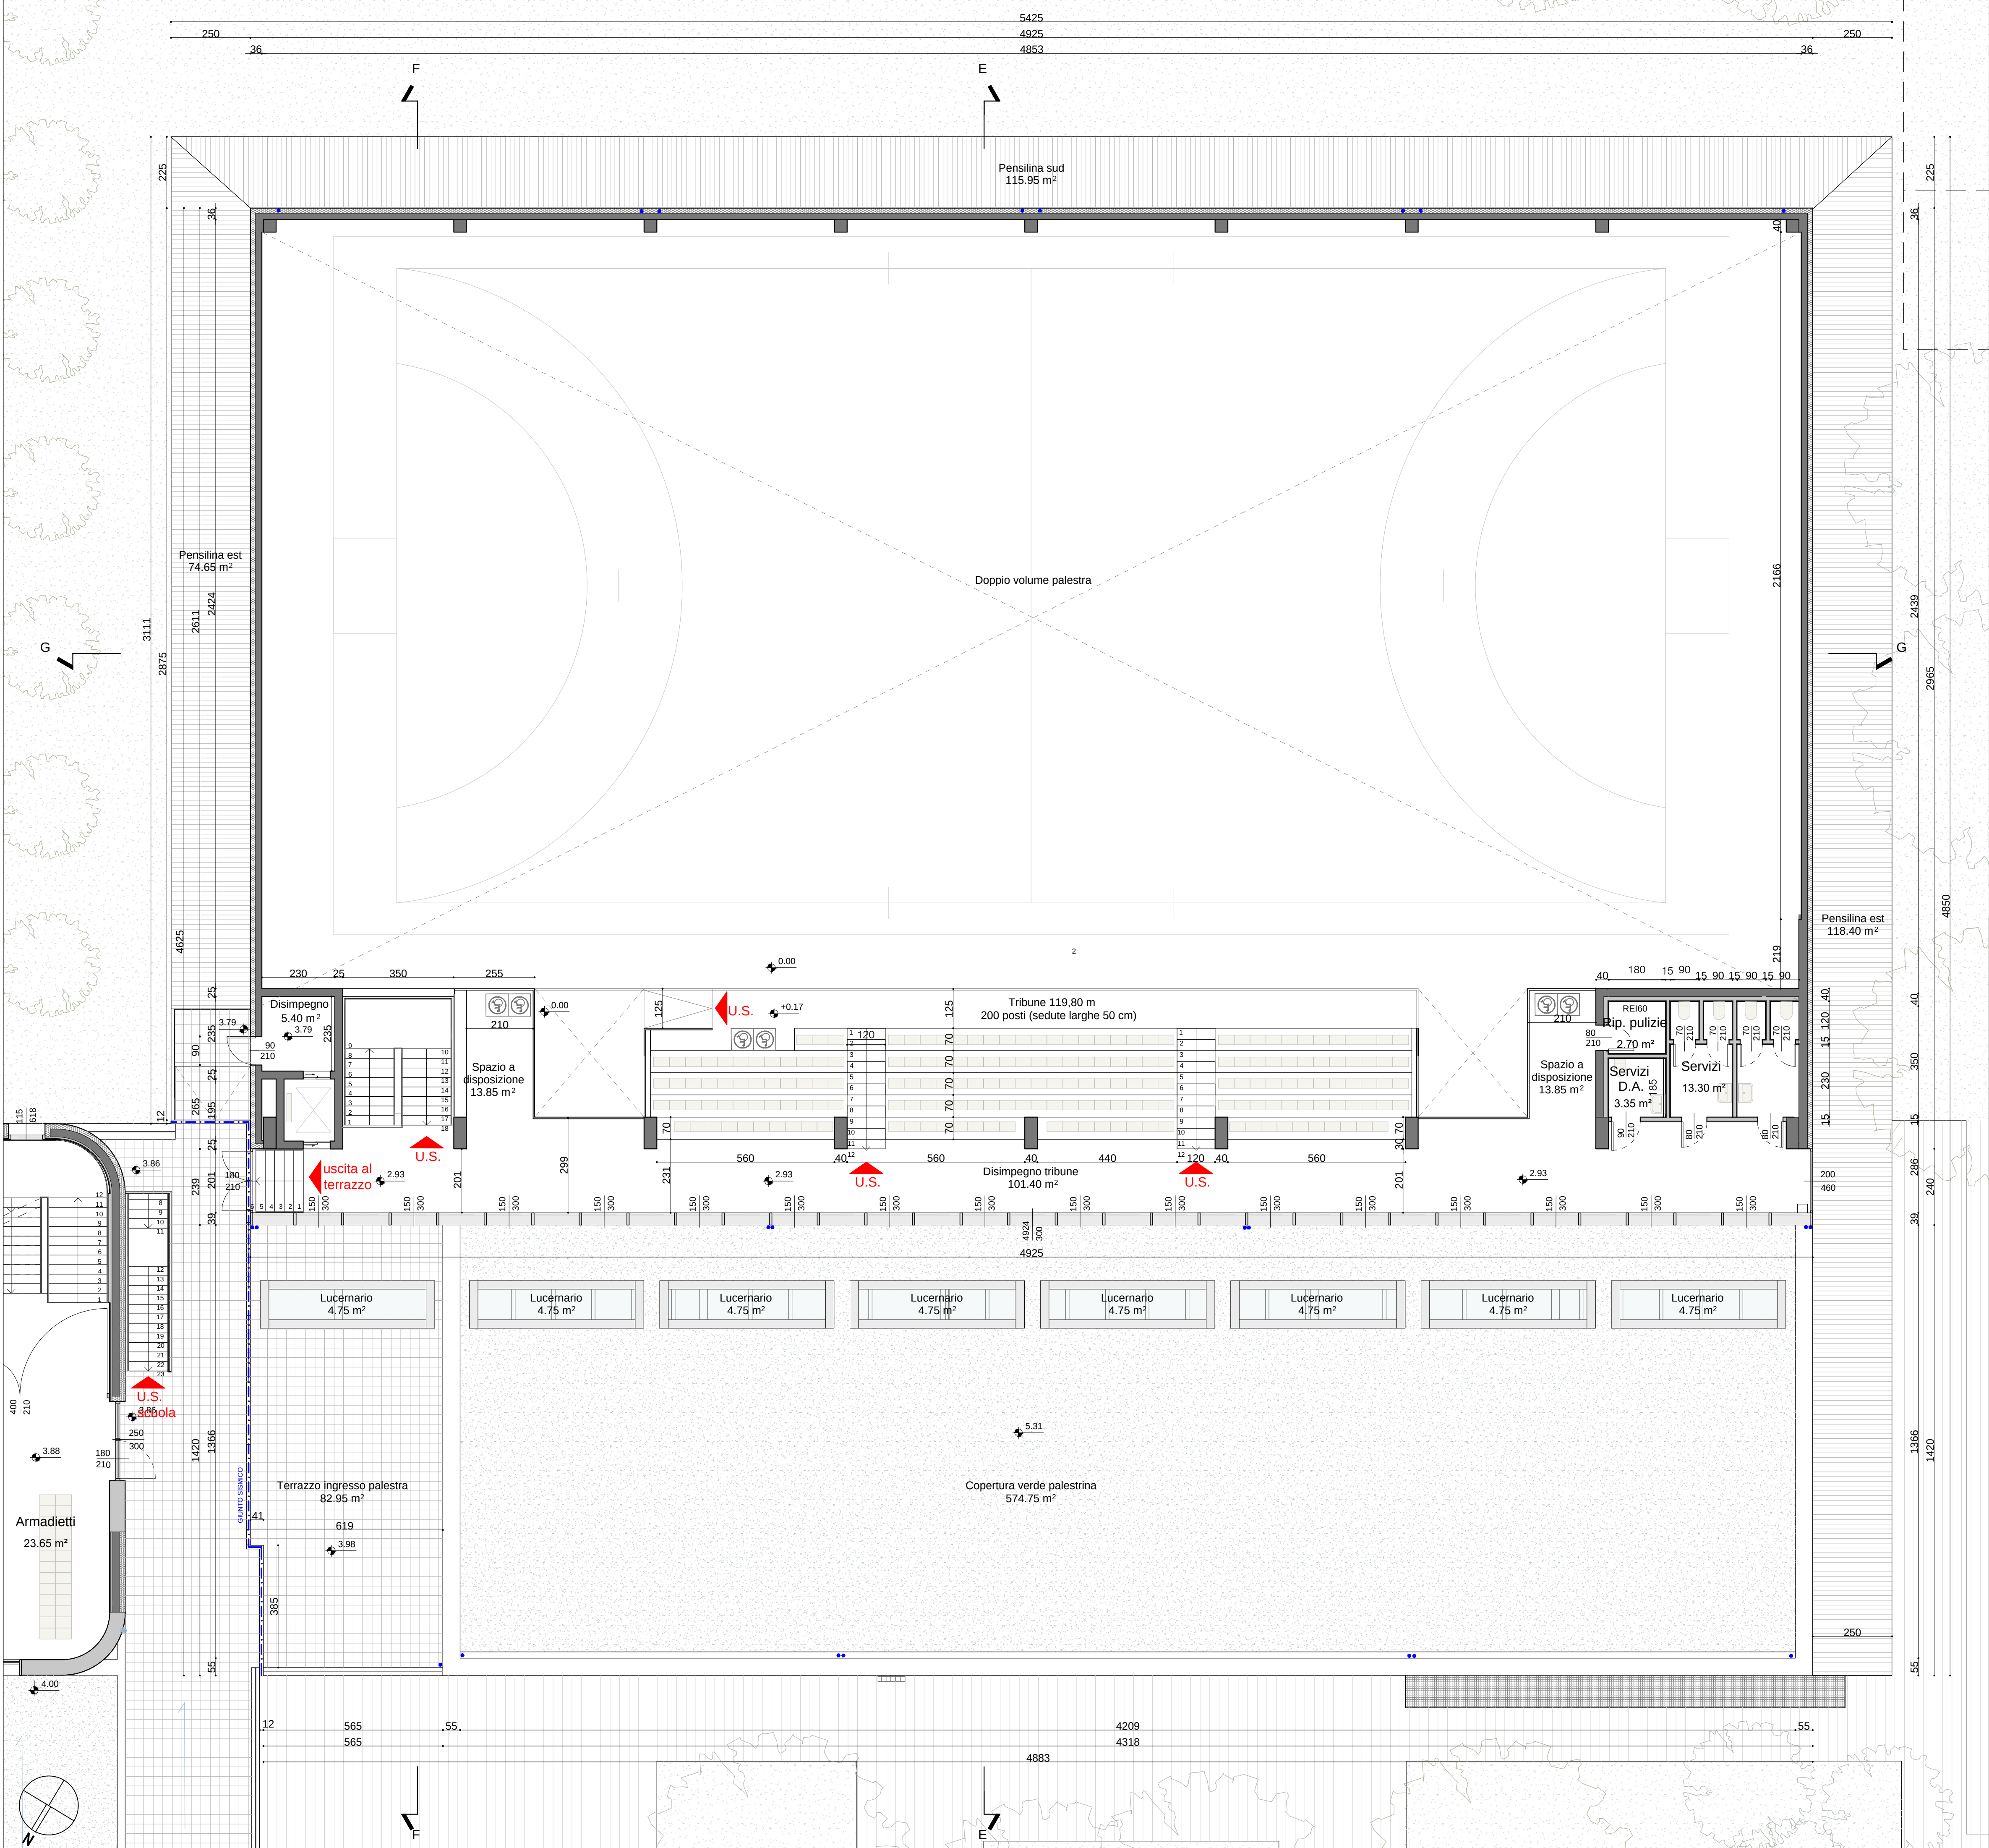

Superfici piano primo

Tipologia di spazio		Superficie (mq)
Locali accessori		356,60
Tribune		119,80
Disimpegno tribune		101,40
Disimpegno		5,40
Spazio a disposizione 1		13,85
Spazio a disposizione 2		13,85
Servizi		13,30
Ripostiglio pulizie		2,70
Servizi igienici D.A.		3,35
Terrazzo ingresso palestra		82,95
Superficie netta piano primo		356,60
Superficie lorda piano primo		454,40



PROVINCIA TRENTO
COMUNE DI MORI



RISTRUTTURAZIONE PALESTRA
DELLA SCUOLA SECONDARIA DI
PRIMO GRADO DI MORI

TITOLO TAVOLA
PIANTA PIANO PRIMO PALESTRA

SCALA
1:100

DATA
Febbraio 2022

NUMERO TAVOLA
03

SERVIZIO TECNICO Lavori Pubblici
Responsabile: Ing. Giuseppe Mazzurana
telefono 0464 916246
e-mail lavoripubblici@comune.mori.tn.it
www.comune.mori.tn.it

Comune di Mori
via Scuole, n. 2 – 38065 Mori (TN)
telefono 0464 916200
p. IVA: 00148560220 - c. f.: 00124030222
Mori è “La cittadella dello sport”