


Superfici piano primo

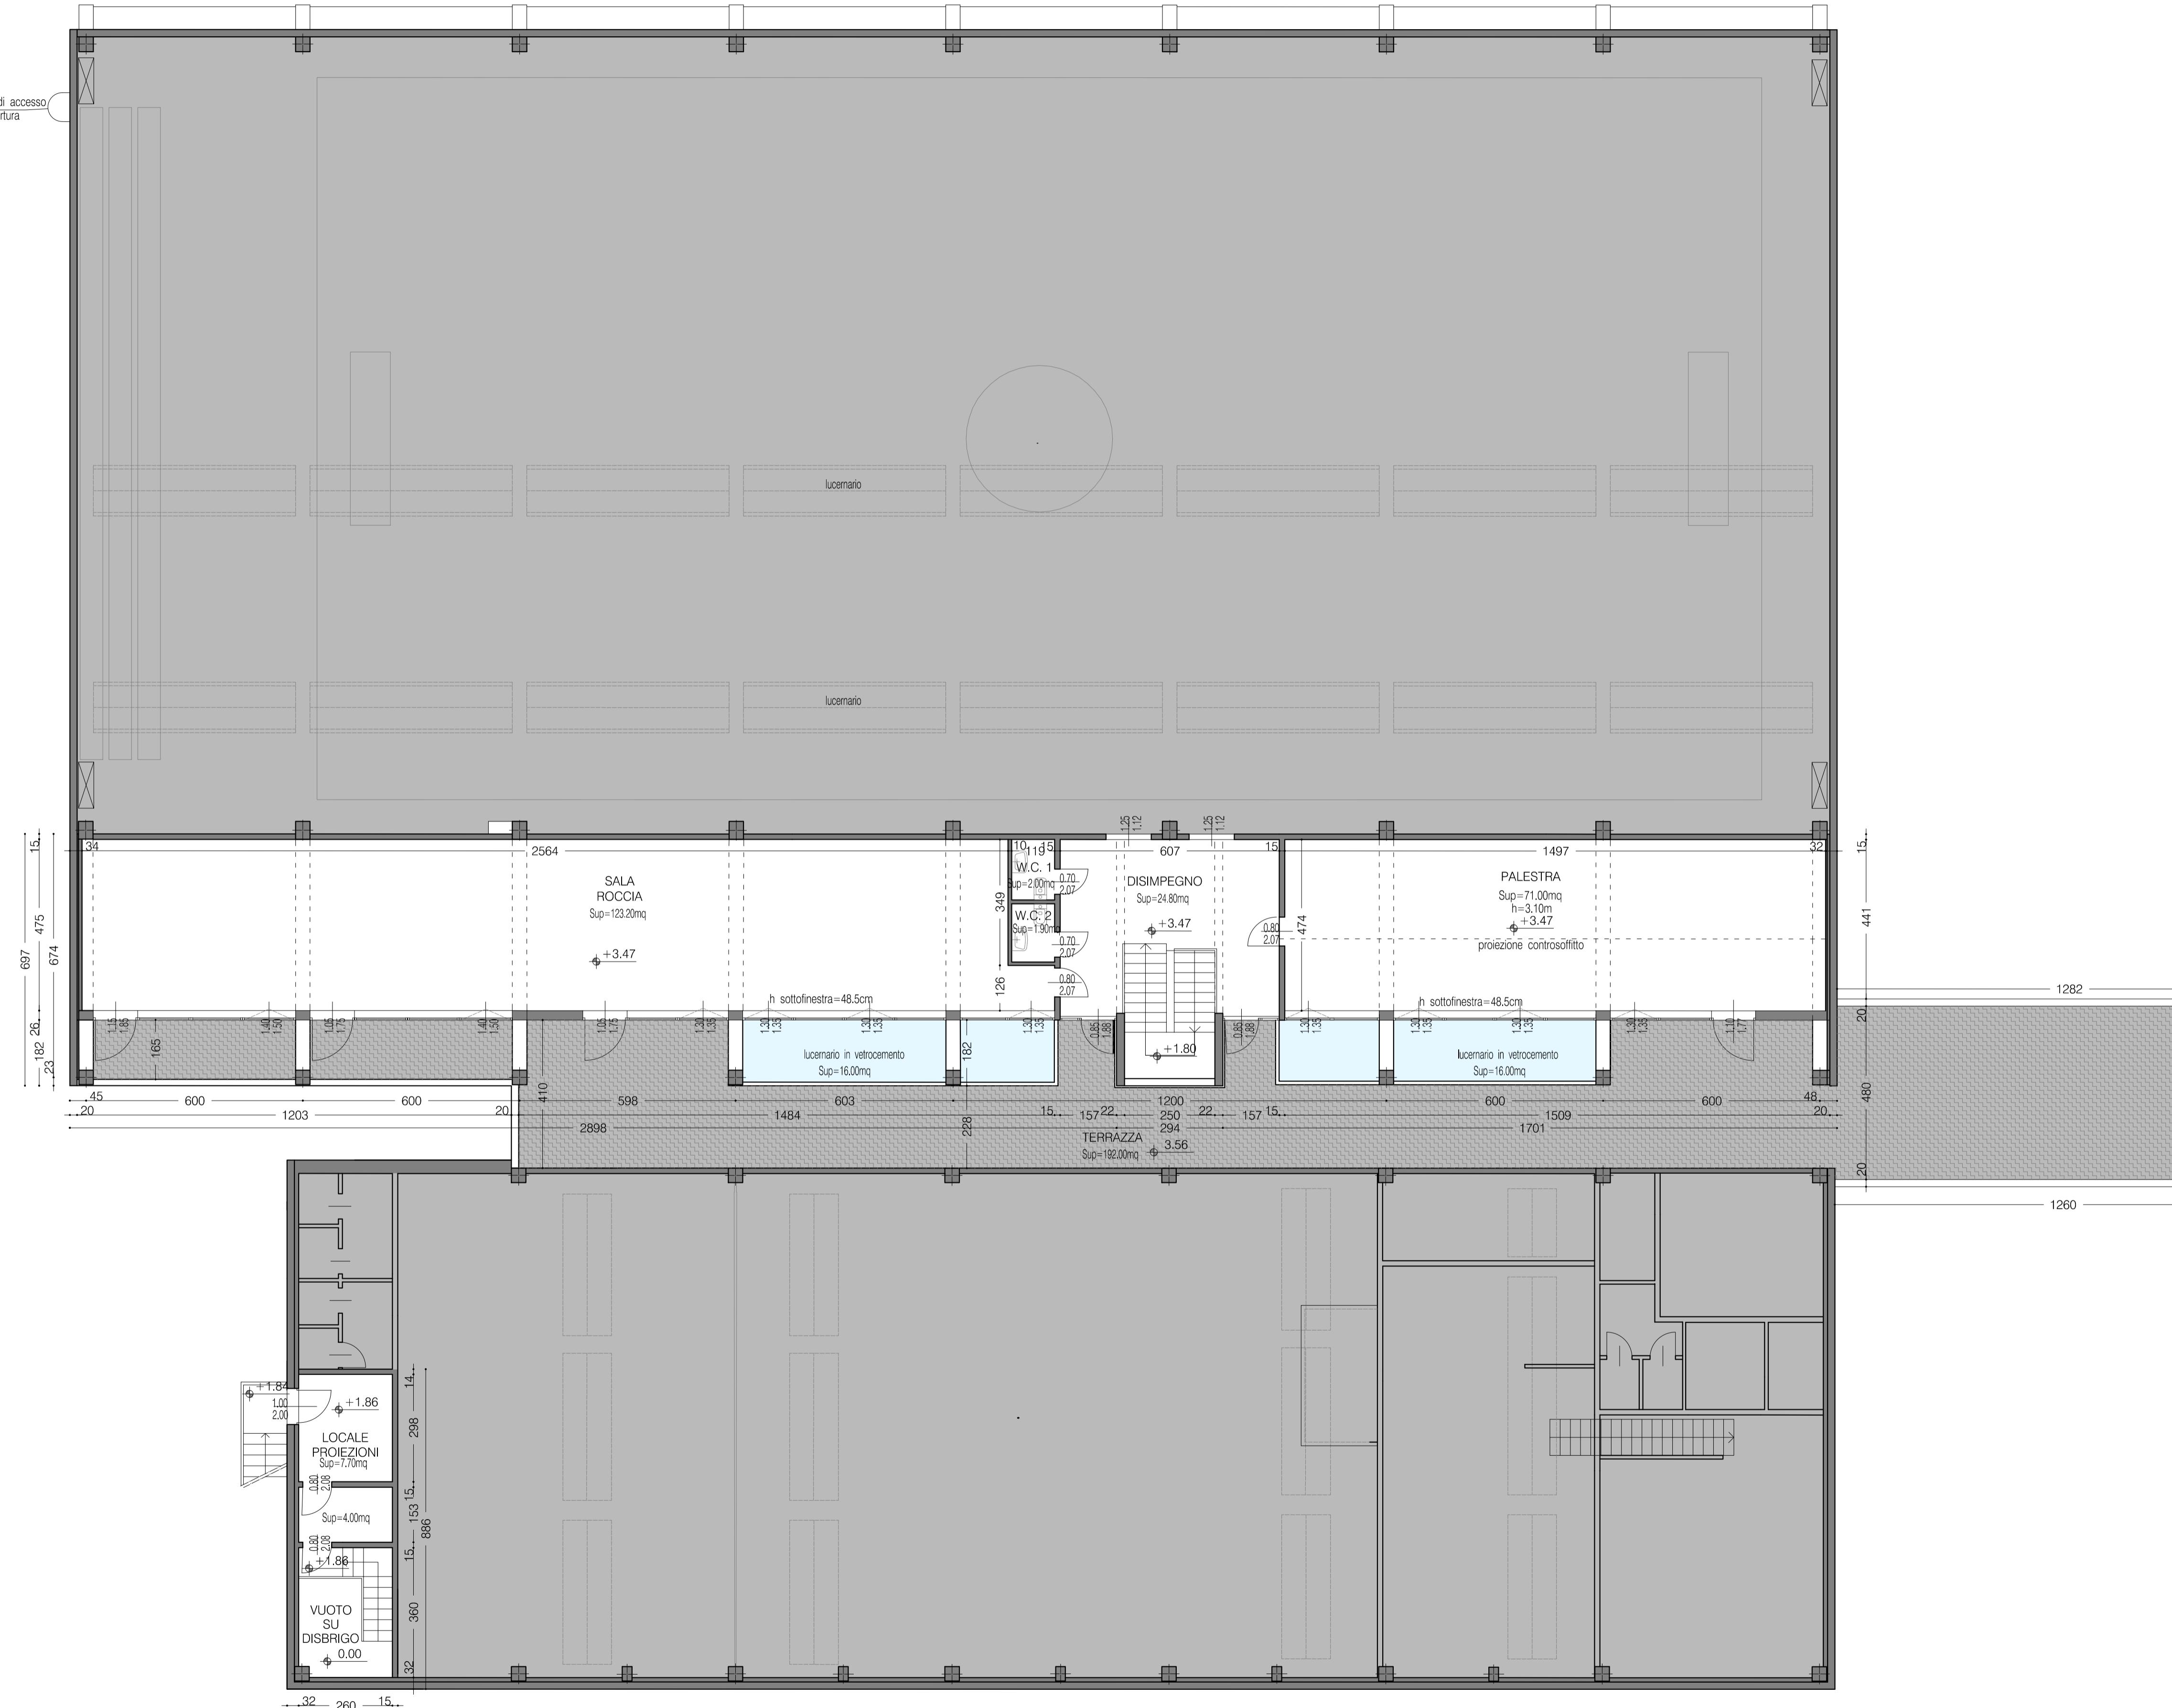

Tipologia di spazio	Superficie (mq)
Campo di gioco/palestra	194,20
Sala roccia	123,20
Palestra	71,00
Locali accessori	28,70
WC 1	1,90
WC 2	2,00
Disimpegno	24,80
Superficie netta piano primo	222,90
Superficie linda piano primo	480,00



**PROVINCIA TRENTO
COMUNE DI MORI**



RISTRUTTURAZIONE PALESTRA DELLA SCUOLA SECONDARIA DI PRIMO GRADO DI MORI

TITOLO TAVOLA

SDF PALESTRA - PIANTA PIANO PRIMO

SCALA
1:100

DATA
Febbraio 2022

NUMERO TAVOLA
03

Digitized by srujanika@gmail.com

SERVIZIO TECNICO Lavori Pubblici
Responsabile: Ing. Giuseppe Mazzurana
telefono 0464 916246
e-mail lavoripubblici@comune.mori.tn.it
www.comune.mori.tn.it

Comune di Mori
via Scuole, n. 2 – 38065 Mori (TN)
telefono 0464 916200
p. IVA: 00148560220 - c. f.: 00124030222
Mori è “La cittadella dello sport”