



## PIANTA PIANO TERRA

SUPERFICIE LORDA: 568,21 mq

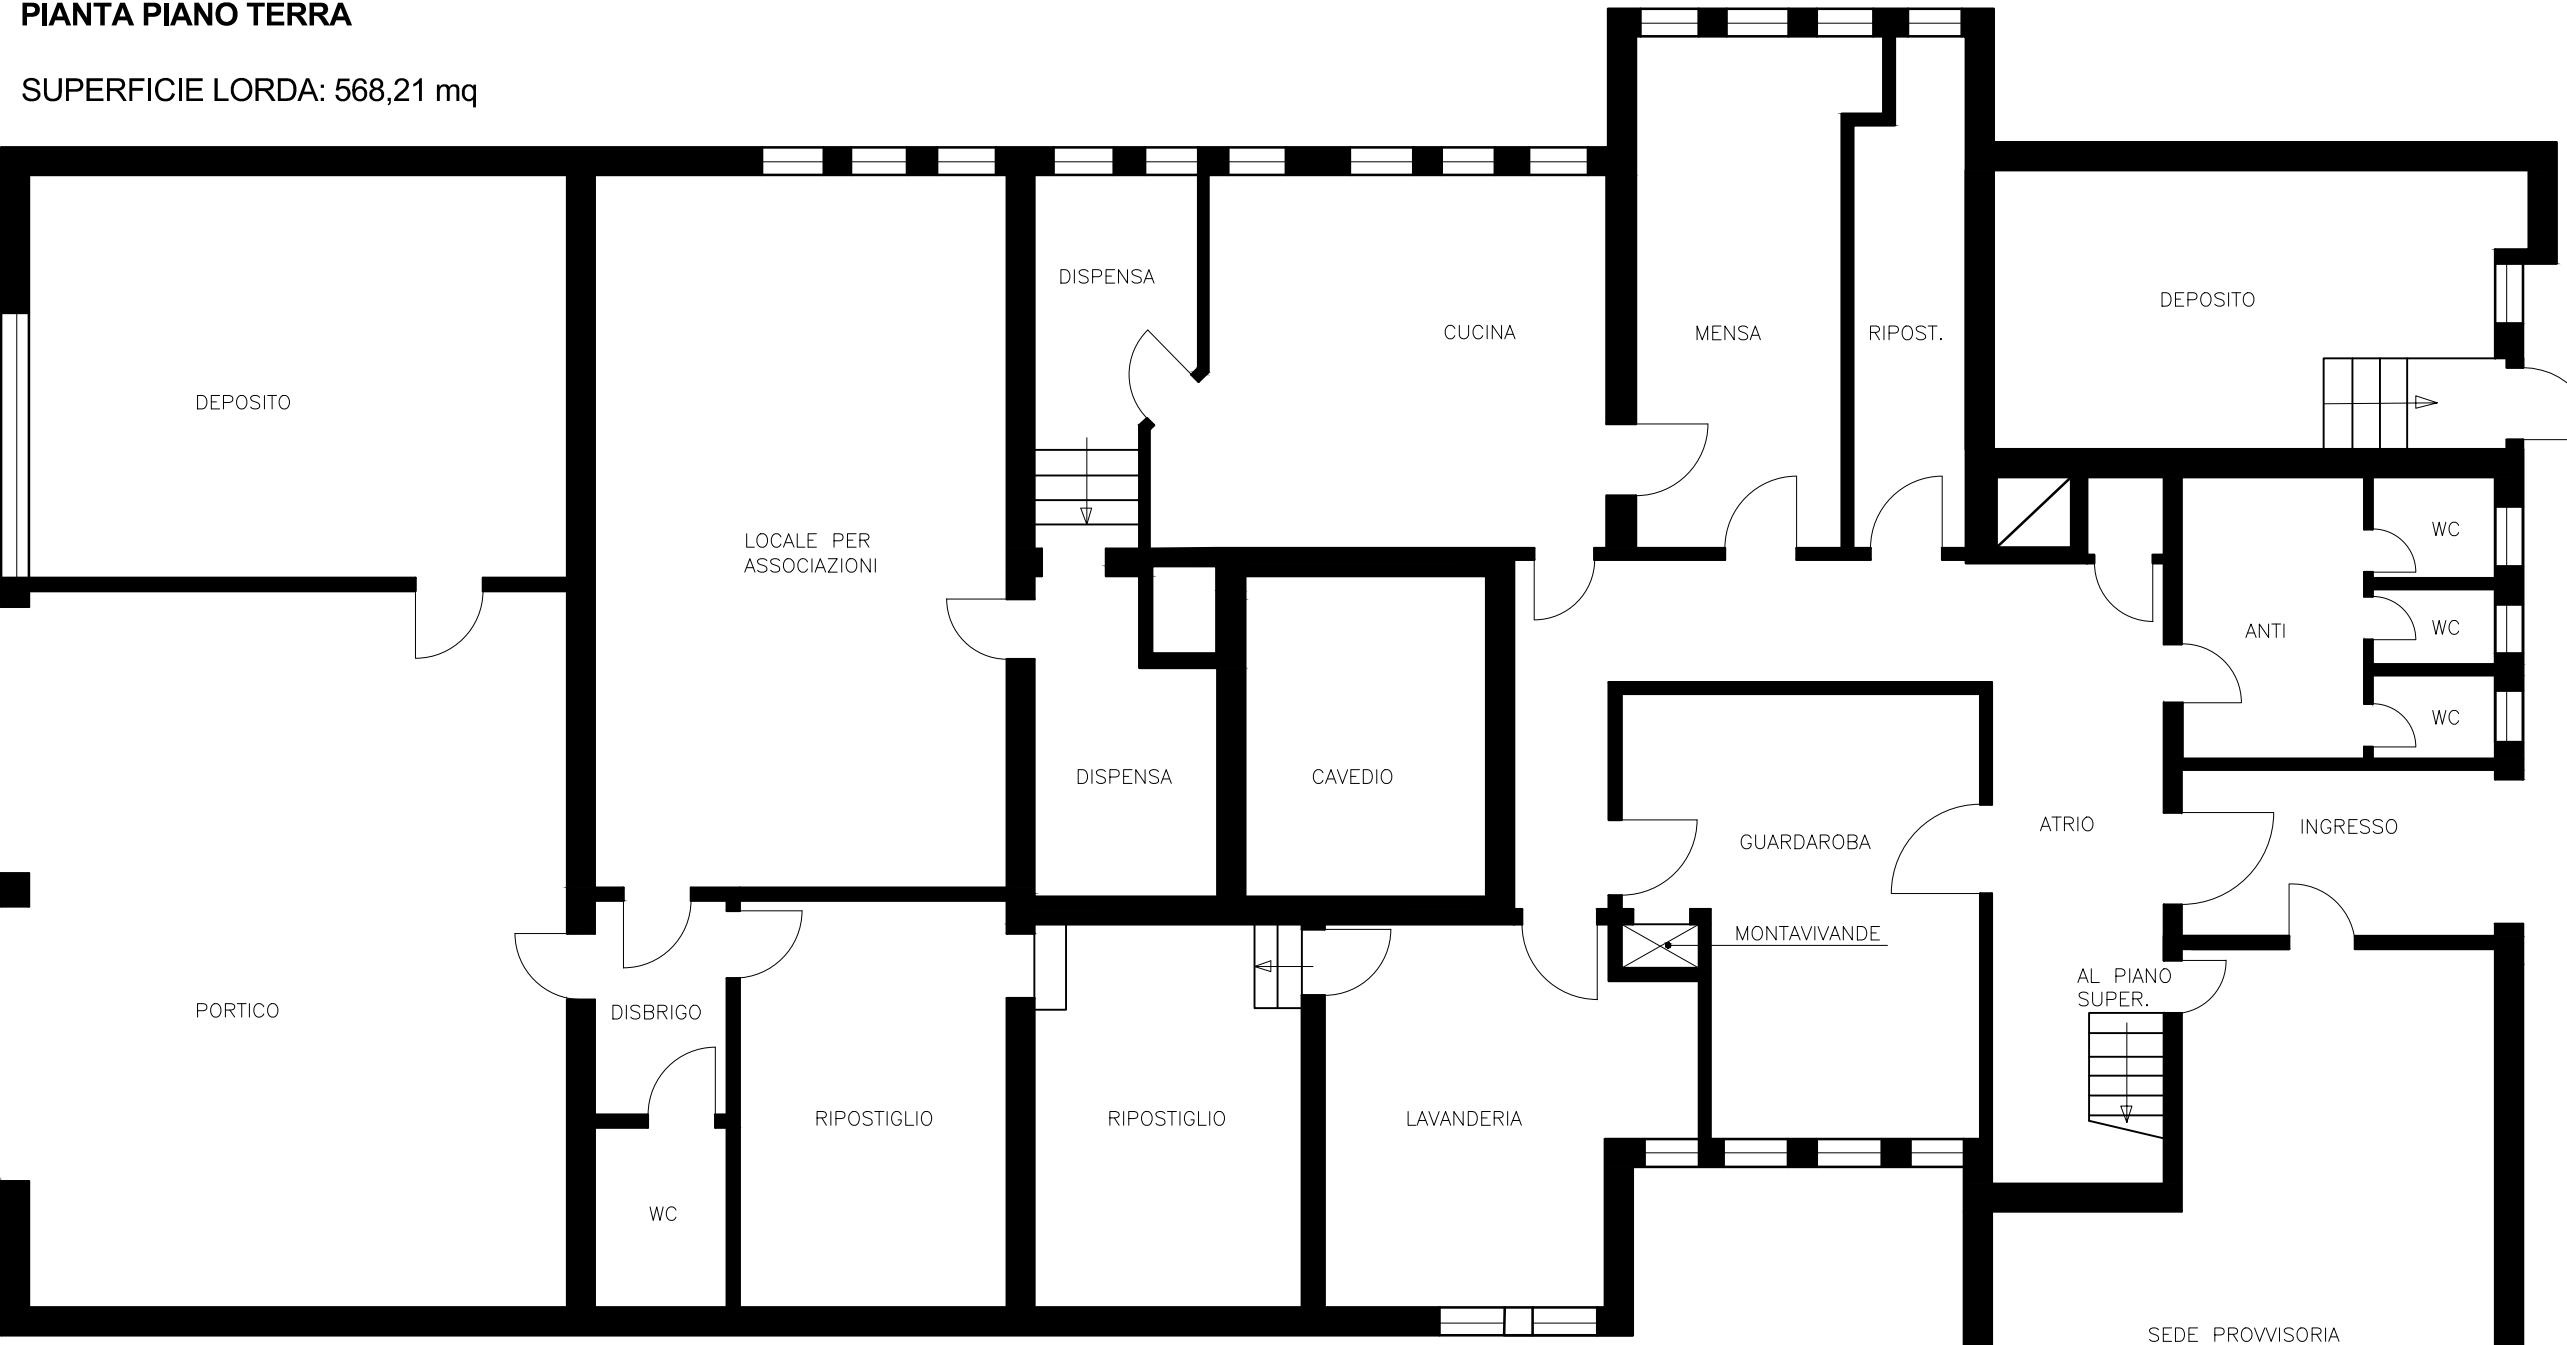

## PIANO INTERRATO

SUPERFICIE LORDA: 29,88 mq

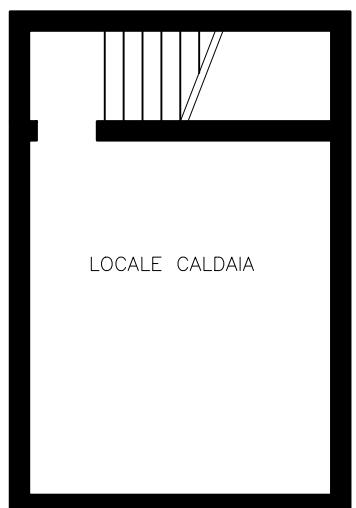

PROGETTO  
**RISTRUTTURAZIONE E RIQUALIFICAZIONE ASILO NIDO COMUNALE VIA SCUOLE**

OGGETTO  
Planimetria generale e schemi grafici

TAVOLA  
**ALLEGATO "C"**

SCALA  
1:100

DATA  
FEBBRAIO 2022

NOTE  
\_\_\_\_\_  
\_\_\_\_\_  
\_\_\_\_\_


PROPRIETARIO  
**PROVINCIA DI TRENTO**



COMUNE DI MORI

## PIANTA PIANO TERRA

SUPERFICIE LORDA: 568,21 mq

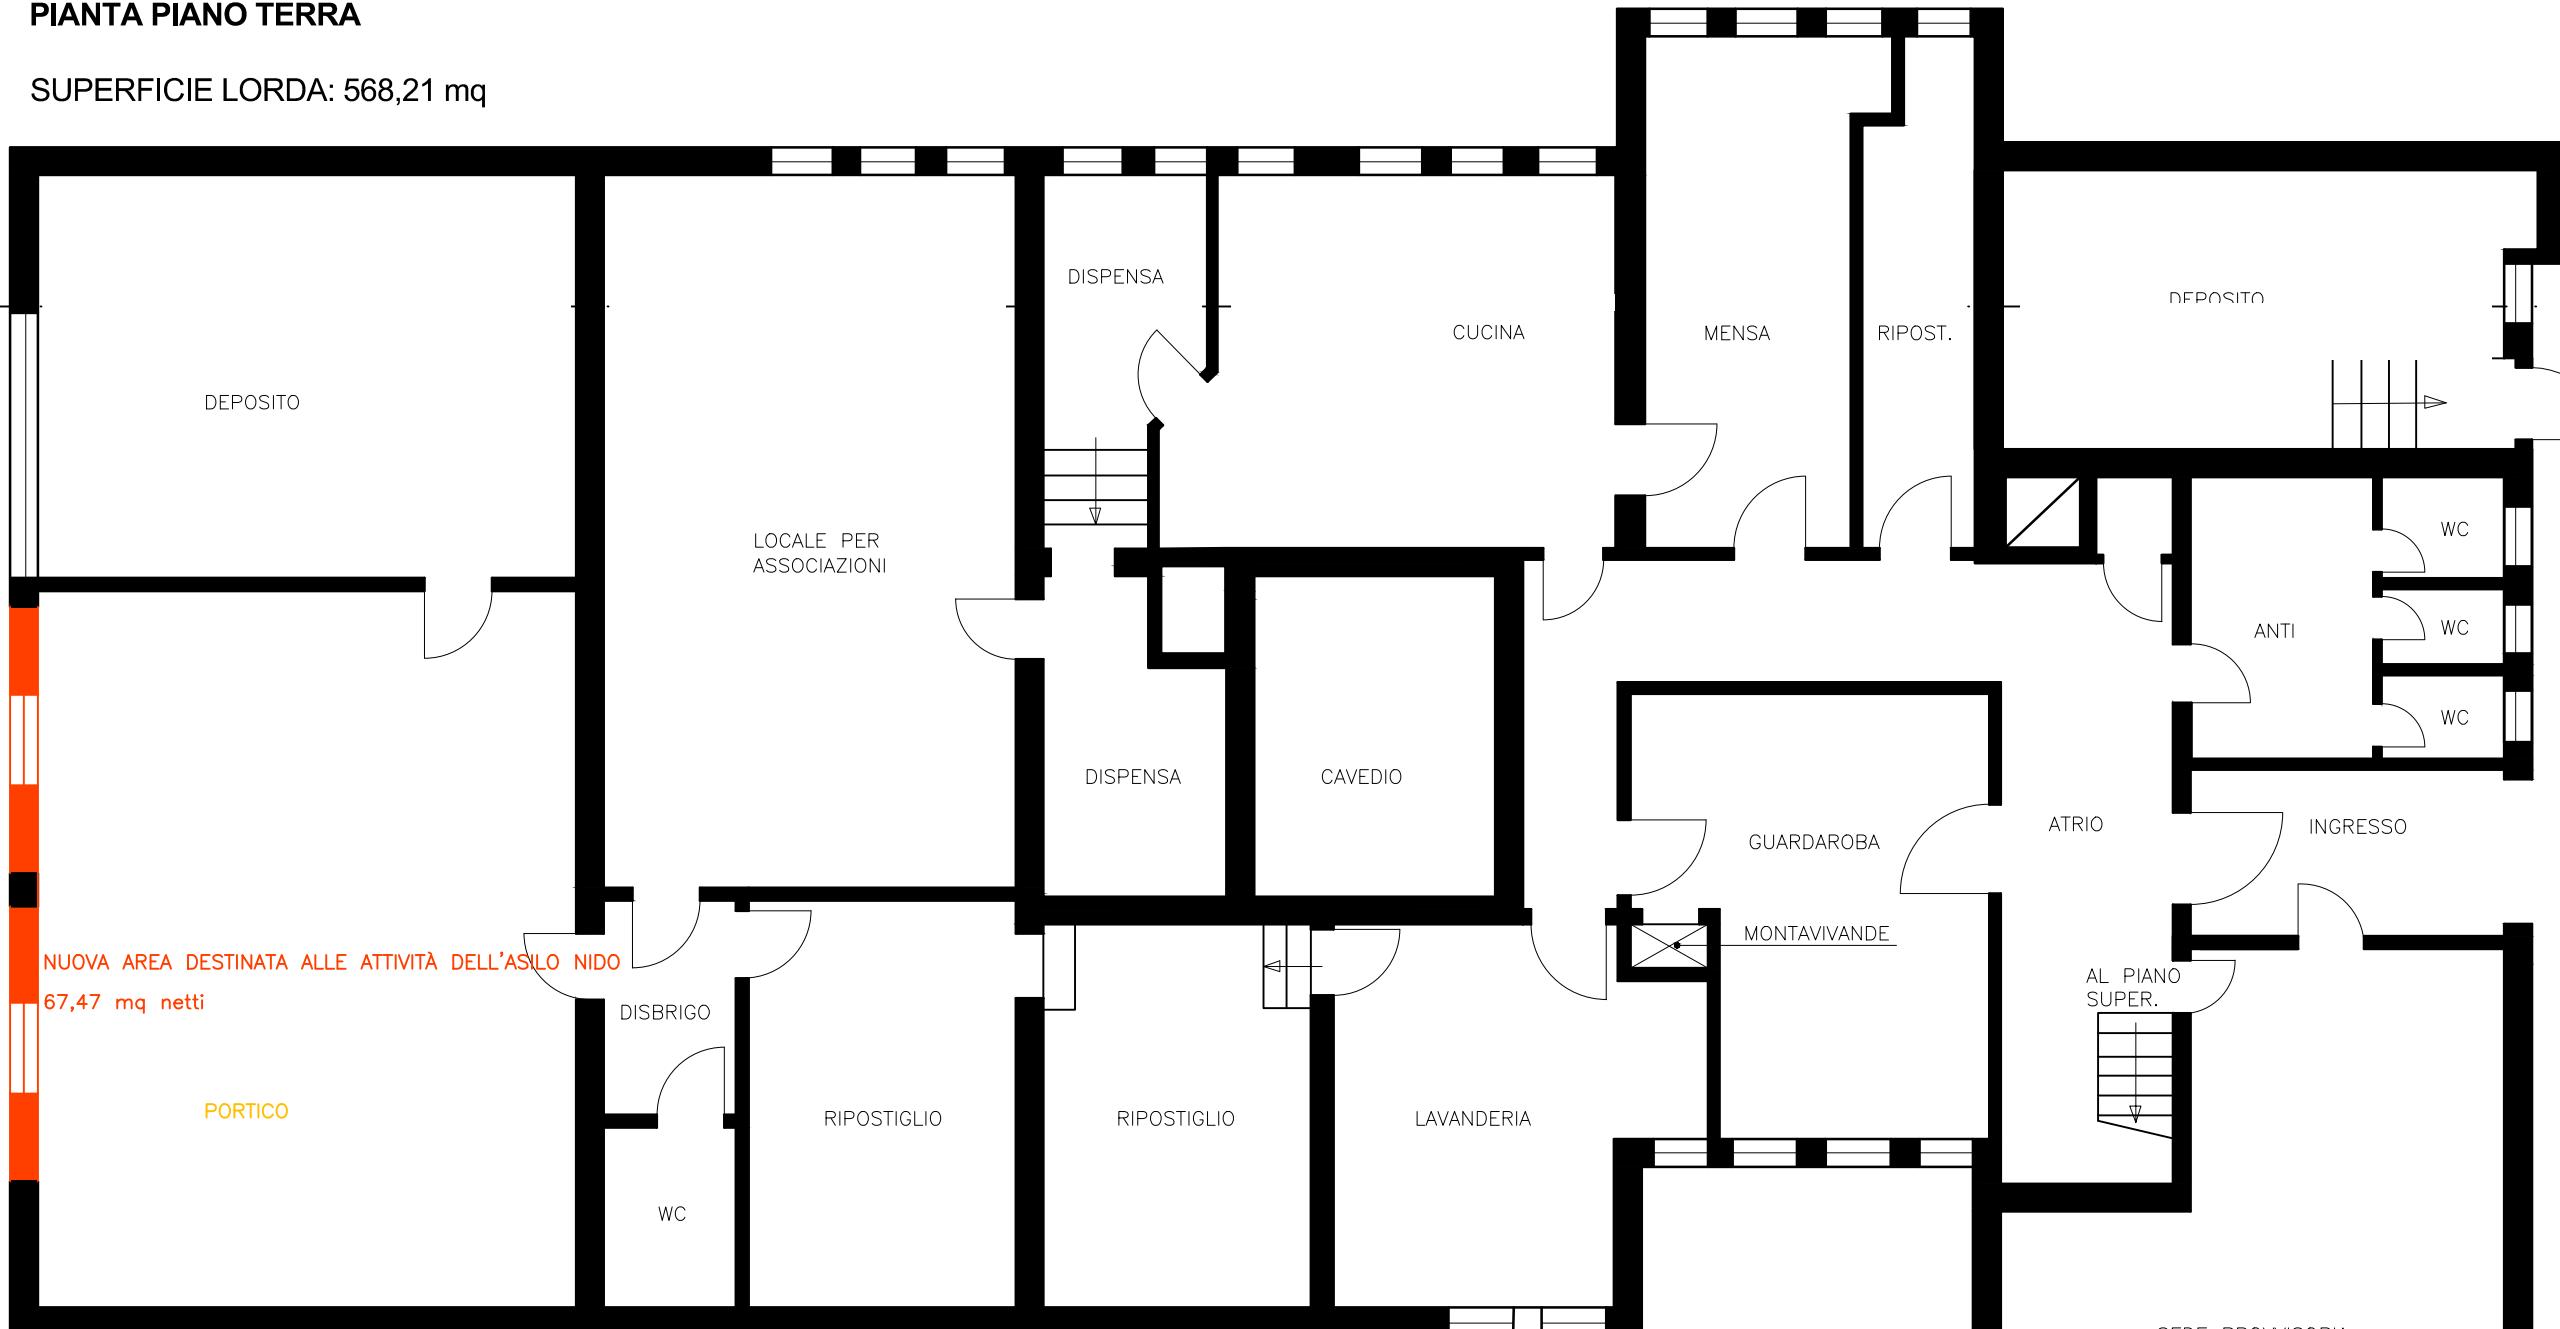

PROGETTO  
**RISTRUTTURAZIONE E  
RIQUALIFICAZIONE ASILO  
NIDO COMUNALE VIA  
SCUOLE**

OGGETTO  
Planimetria generale e schemi  
grafici

TAVOLA  
**ALLEGATO "C"**

SCALA  
1:100

DATA  
FEBBRAIO 2022

NOTE

---



---



---



---


PROPRIETARIO  
**PROVINCIA DI TRENTO**



COMUNE DI MORI

# PIANTA PIANO PRIMO

SUPERFICIE LORDA: 370,31 mq

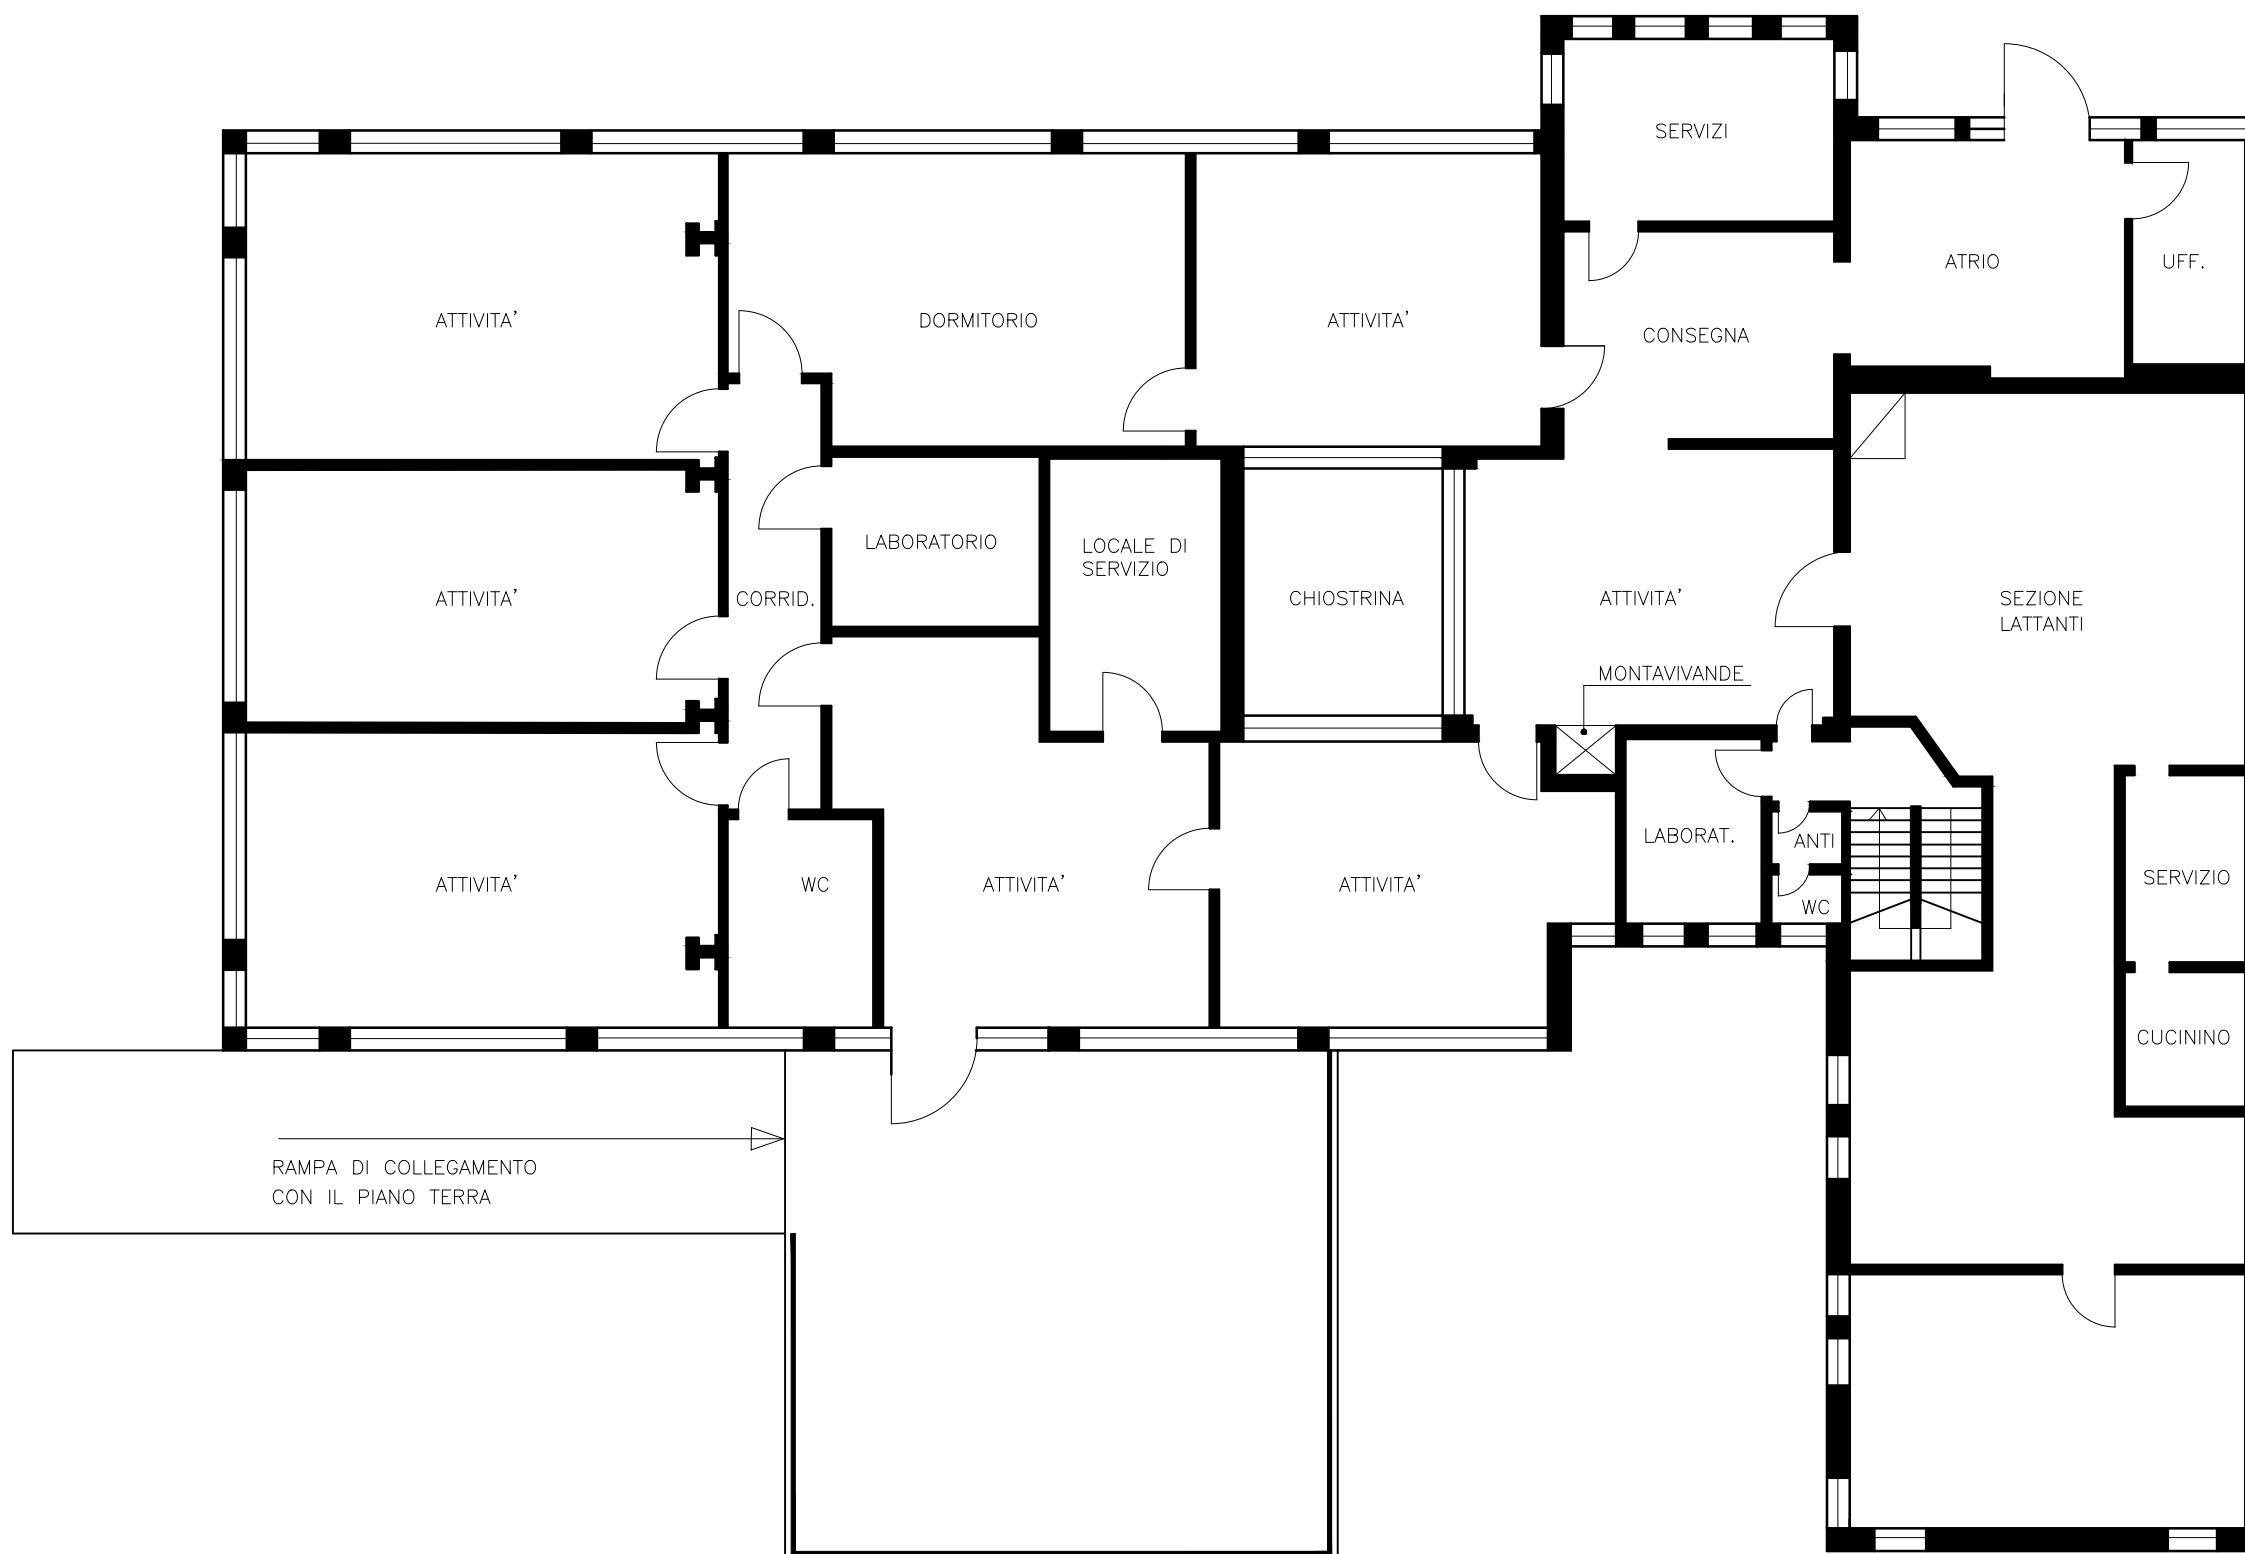

PROGETTO	
<b>RISTRUTTURAZIONE E RIQUALIFICAZIONE ASILO NIDO COMUNALE VIA SCUOLE</b>	
OGGETTO	
Planimetria generale e schemi grafici	
TAVOLA	
<b>ALLEGATO "C"</b>	
SCALA	
1:100	
DATA	
FEBBRAIO 2022	
NOTE	
PROPRIETARIO	
PROVINCIA DI TRENTO	
COMUNE DI MORI	
SERVIZIO TECNICO Lavori Pubblici Responsabile: Ing. Giuseppe Mazzurana telefono 0464 916246 e-mail <a href="mailto:lavoripubblici@comune.mori.tn.it">lavoripubblici@comune.mori.tn.it</a> <a href="http://www.comune.mori.tn.it">www.comune.mori.tn.it</a>	
Comune di Mori via Scuole, n. 2 - 38065 Mori (TN) telefono 0464 916200 p. IVA: 00148560220 - c. f.: 0012403022 Mori è "La cittadella dello sport"	