PROGETTO	NUOVO ASILO NIDO TIERNO
TAVOLA	ALLEGATO "B"

Dati della richiesta	
Comune amministrativo: MORI (Cod. F728) **Comune catastale: MORI (cod. 245)** **Particella Edificiale 1489**	**Ufficio Catasto competente** **ROVERETO**

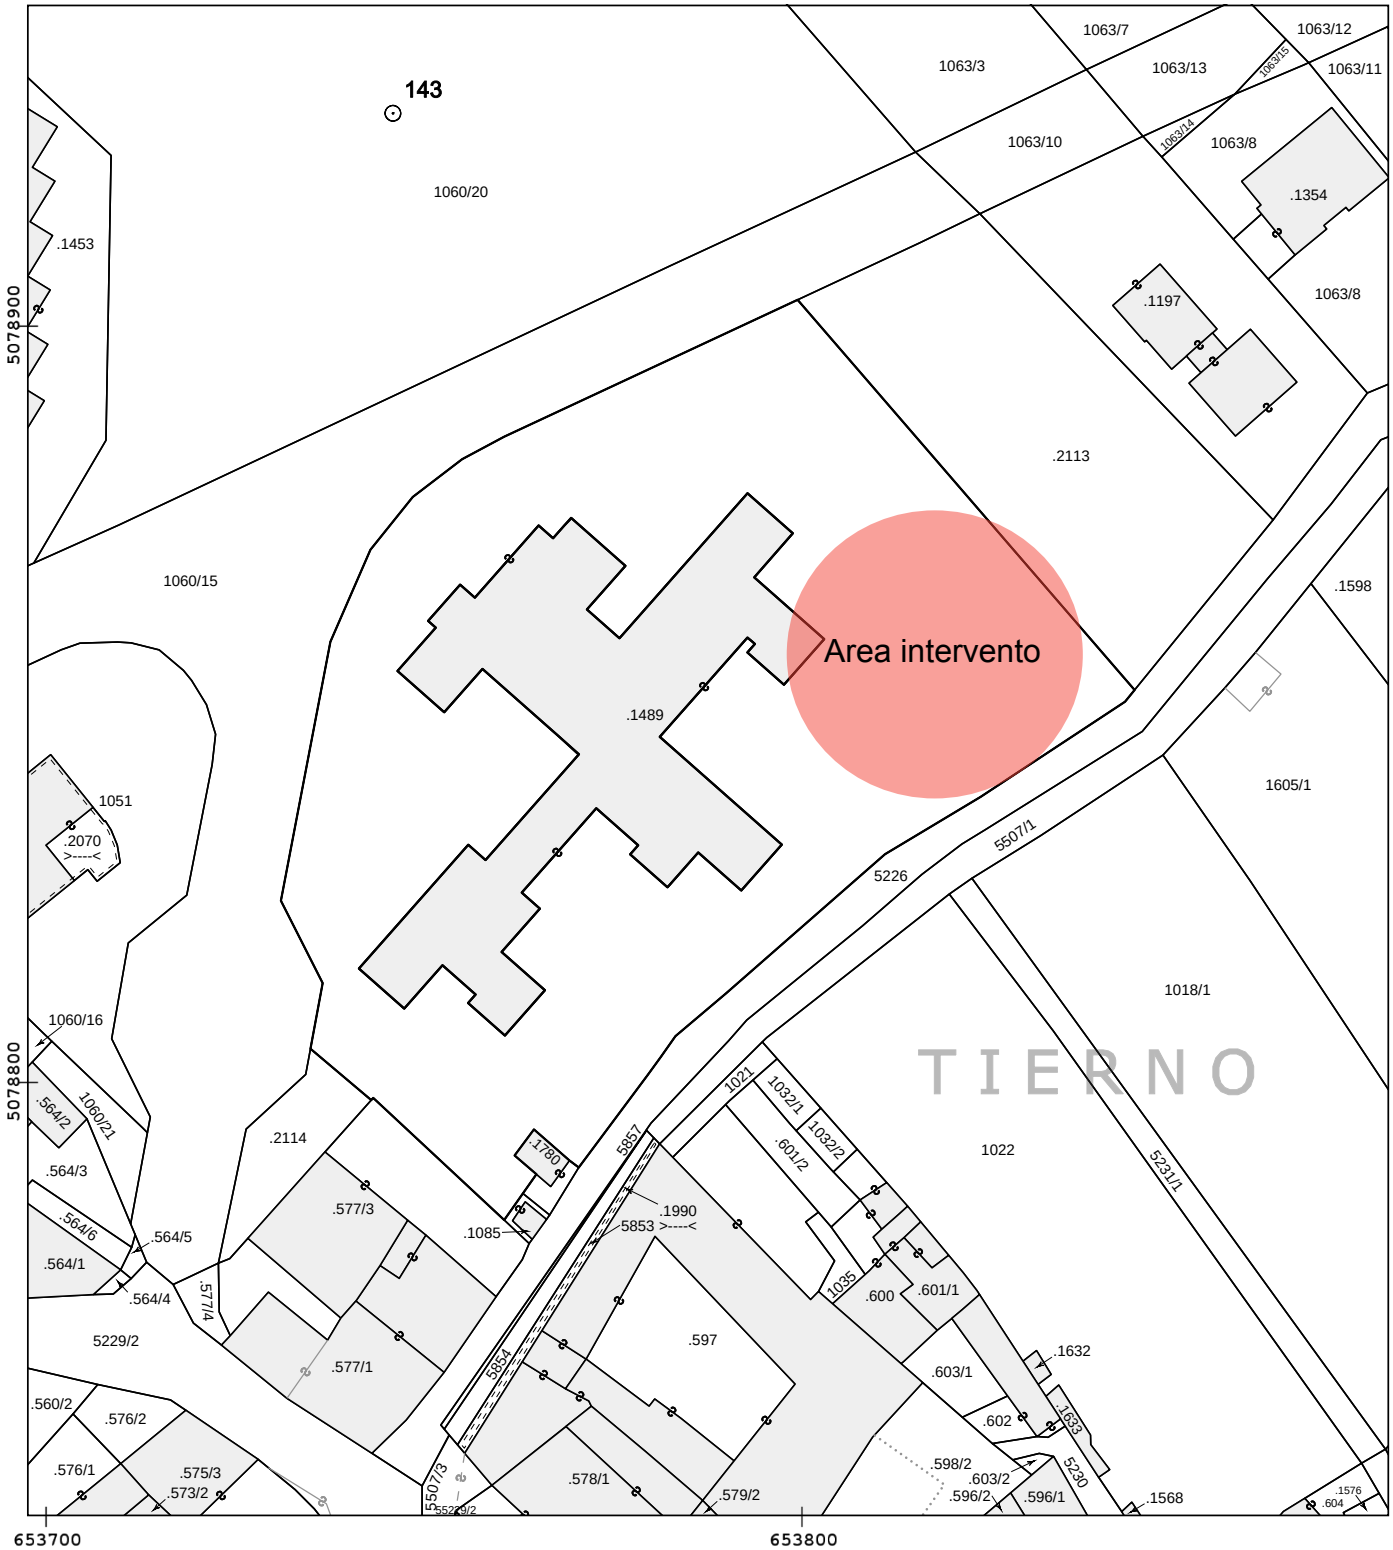

Scala originale 1 : 2880
Scala disegno 1 : 1000