

PROPRIETARIO


PROVINCIA DI TRENTO



COMUNE DI MORI

SERVIZIO TECNICO Lavori Pubblici  
Responsabile: Ing. Giuseppe Mazzurana  
telefono 0464 916246  
e-mail lavori.pubblici@comune.mori.tn.it  
[www.comune.mori.tn.it](http://www.comune.mori.tn.it)

Comune di Mori  
via Scuole, n. 2 – 38065 Mori (TN)  
telefono 0464 916200  
p. IVA: 00148560220 - c. f.: 0012403222  
Mori è "La cittadella dello sport"


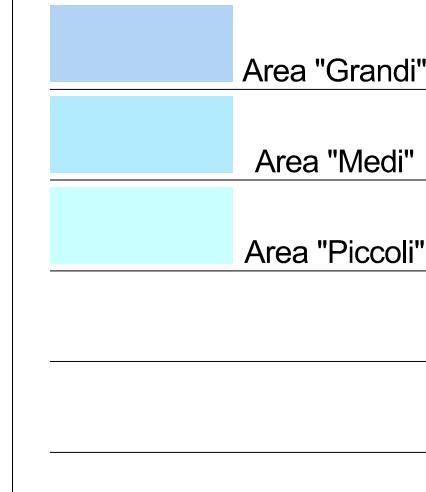


PROGETTO  
**NUOVO ASILO NIDO TIERNO**  
CUP: C51B22001520006

OGGETTO  
SCHEMA PIANO TERRA

SCALA  
1: 150

DATA  
SETTEMBRE 2022

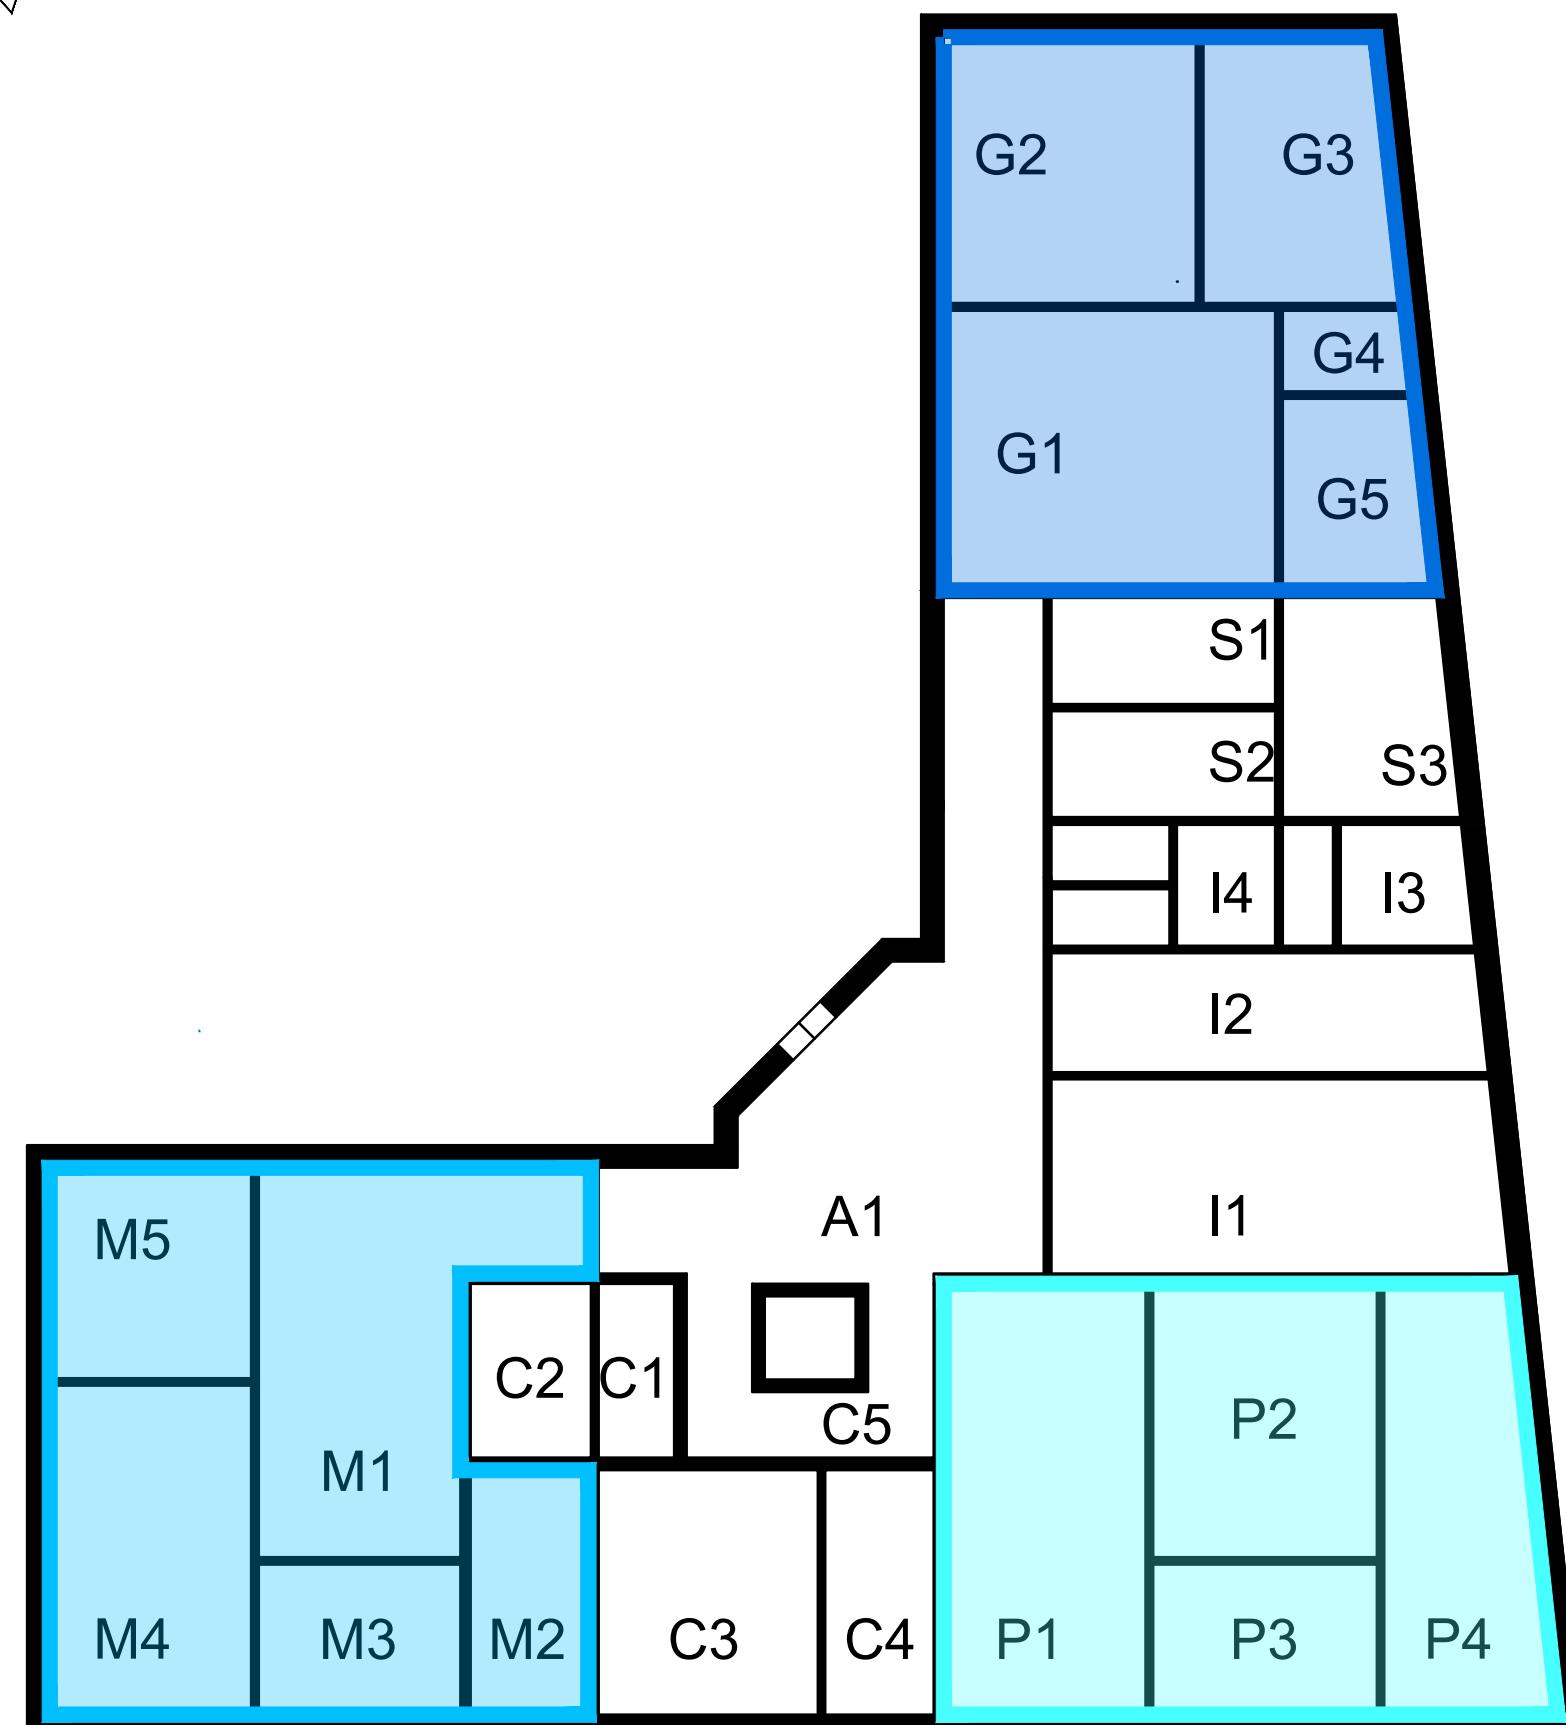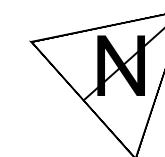

ASILO NIDO		
PIANO TERRA		
CODICE	LOCALE	SUPERFICIE [mq]
A1	Accoglienza e attività libere	53
M1	Aula MEDI	36
M2	Disbrigo MEDI	11
M3	Bagno MEDI	12
M4	Riposo MEDI	26
M5	Aula MEDI	17
C1	Disimpegno	5
C2	Bagno	8
C3	Cucina	21
C4	Deposito	10
C5	Vano scale	17
P1	Aula PICCOLI	34
P2	Aula PICCOLI	24
P3	Bagno PICCOLI	13
P4	Riposo PICCOLI	25
I1	Ufficio	34
I2	Sala insegnanti	20
I3	Spogliatoio insegnanti	9
I4	Bagni insegnanti	11
S1	Locale macchine	9
S2	Deposito	9
S3	Lavanderia	14
G1	Aula GRANDI	37
G2	Aula GRANDI	26
G3	Riposo GRANDI	20
G4	Disbrigo GRANDI	4
G5	Bagno GRANDI	11
	SUPERFICIE NETTA	518
	SUPERFICIE LORDA	605



Finanziato  
dall'Unione europea  
NextGenerationEU

MISSIONE 4: ISTRUZIONE E RICERCA  
Componente 1 – Potenziamento dell'offerta dei servizi  
di istruzione: dagli asili nido alle Università  
Investimento 1.1: Piano per asili nido e scuole  
dell'infanzia e servizi di educazione e cura per la prima  
infanzia

PROPRIETARIO


PROVINCIA DI TRENTO



COMUNE DI MORI

SERVIZIO TECNICO Lavori Pubblici  
Responsabile: Ing. Giuseppe Mazzurana  
telefono 0464 916246  
e-mail [lavori.pubblici@comune.mori.tn.it](mailto:lavori.pubblici@comune.mori.tn.it)  
[www.comune.mori.tn.it](http://www.comune.mori.tn.it)

Comune di Mori  
via Scuole, n. 2 – 38065 Mori (TN)  
telefono 0464 916200  
p. IVA: 00148560220 - c. f.: 0012403222  
Mori è "La cittadella dello sport"

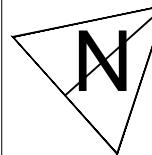

PROGETTO

NUOVO ASILO NIDO TIERNO  
CUP: C51B22001520006

OGGETTO


SCHEMA PIANO INTERRATO

SCALA

1: 150

DATA

SETTEMBRE 2022

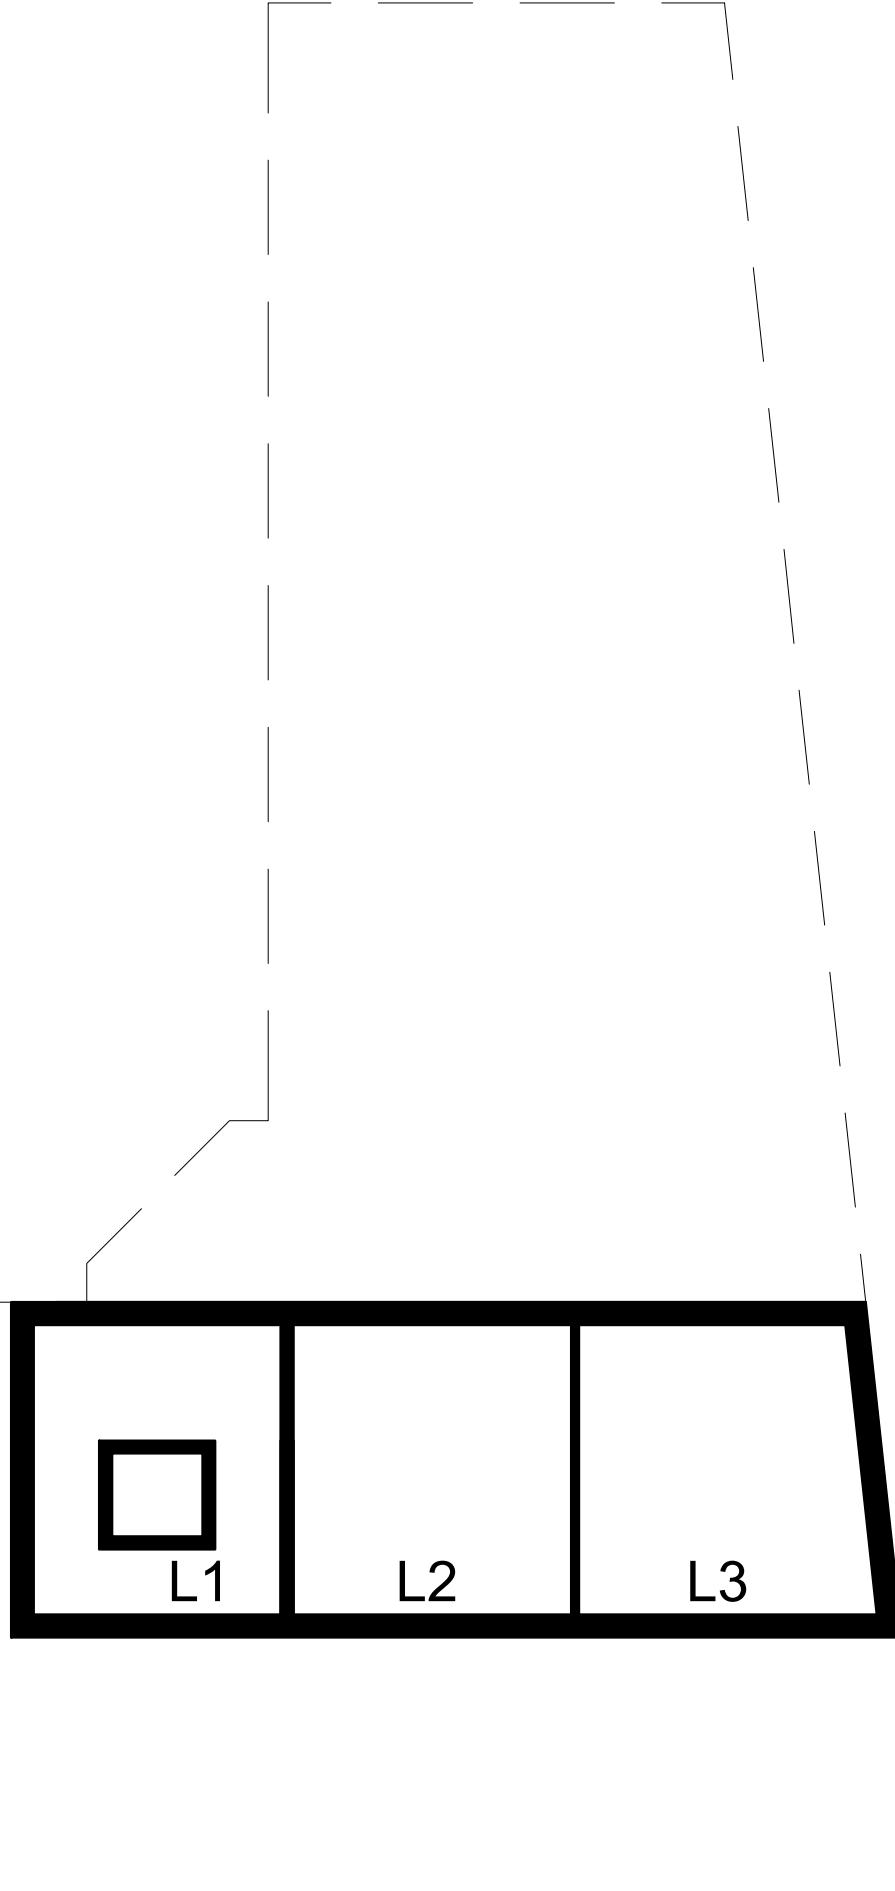

ASILO NIDO		
PIANO INTERRATO		
CODICE	LOCALE	SUPERFICIE [mq]
L1	Vano scale	28
L2	Ripostiglio	32
L3	Deposito	32
	SUPERFICIE NETTA	92
	SUPERFICIE LORDA	115



Finanziato  
dall'Unione europea  
NextGenerationEU

MISSIONE 4: ISTRUZIONE E RICERCA  
Componente 1 – Potenziamento dell'offerta dei servizi di istruzione: dagli asili nido alle Università  
Investimento 1.1: Piano per asili nido e scuole dell'infanzia e servizi di educazione e cura per la prima infanzia