



ZONE OMOGENEE

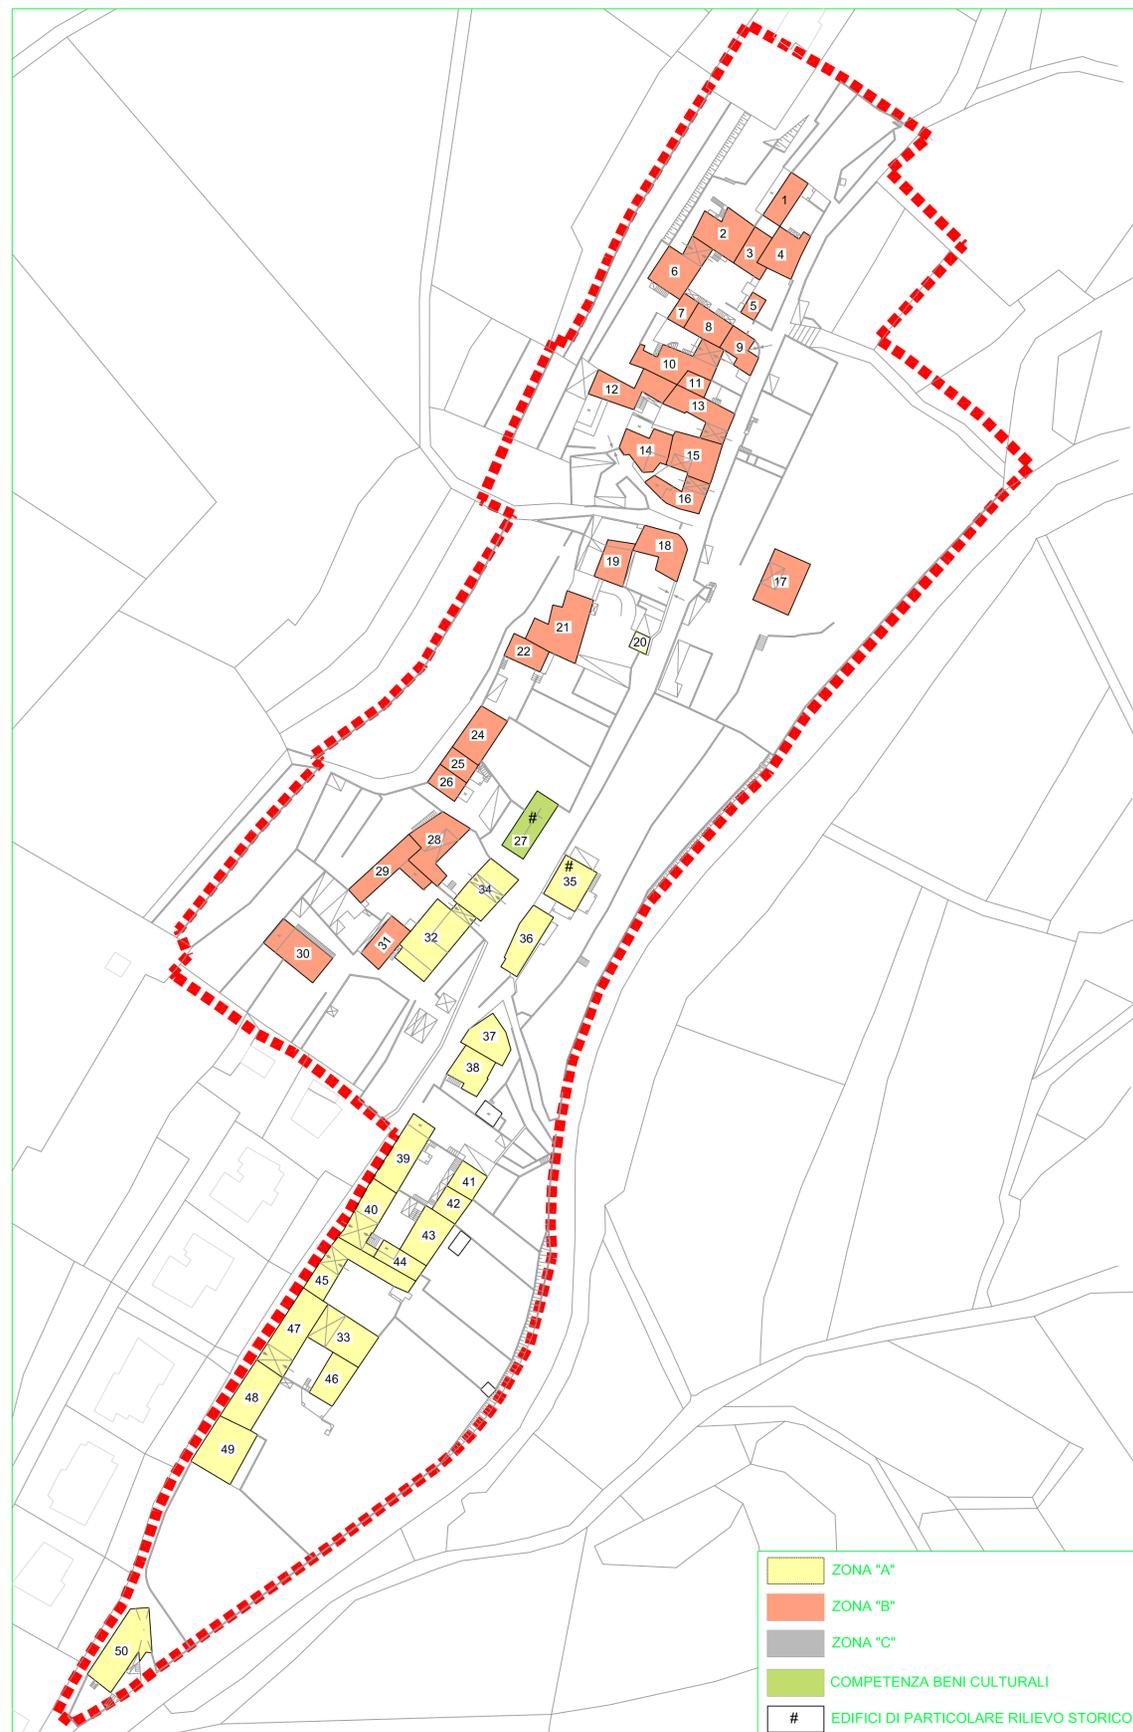

PROVINCIA AUTONOMA DI TRENTO COMUNE DI MORI



**MO
RI**

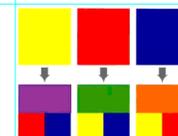

PROGETTO

38068 Rovereto (TN) C.so Rosmini 76 - Tel. 0464 / 423459 - andrea.vinante@libero.it

oggetto: PIANO COLORE DEL CENTRO STORICO

RAVAZZONE

VINANTE
Architetto
ANDREA

Tav.
AP
Scala 1:1000

Data
LUGLIO 2005