

LEGENDA

CLASSE 1

CLASSE 2

CLASSE 3


CLASSE 4

CLASSE 5

CLASSE 6

SCUOLE, CASE DI CURA E DI RIPOSO

AREE DI SPETTACOLO TEMPORANEO

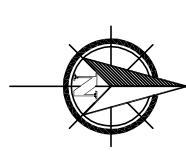


ATA ENGINEERING srl
ATA Engineering srl
38100 Trento - Via Baccan, 135
Tel. +39 0461 471111 Fax +39 0461 471112
P.IVA 01307810228 www.ataeng.com
www.ataeng.com E-Mail: ataengineering@ataeng.com

Piano Comunale di Classificazione Acustica (P.C.A.) del Comune di Mori.

PIANO DI CLASSIFICAZIONE ACUSTICA

COMITENTE: COMUNE DI MORI

COMITENTE: COMUNE DI MORI

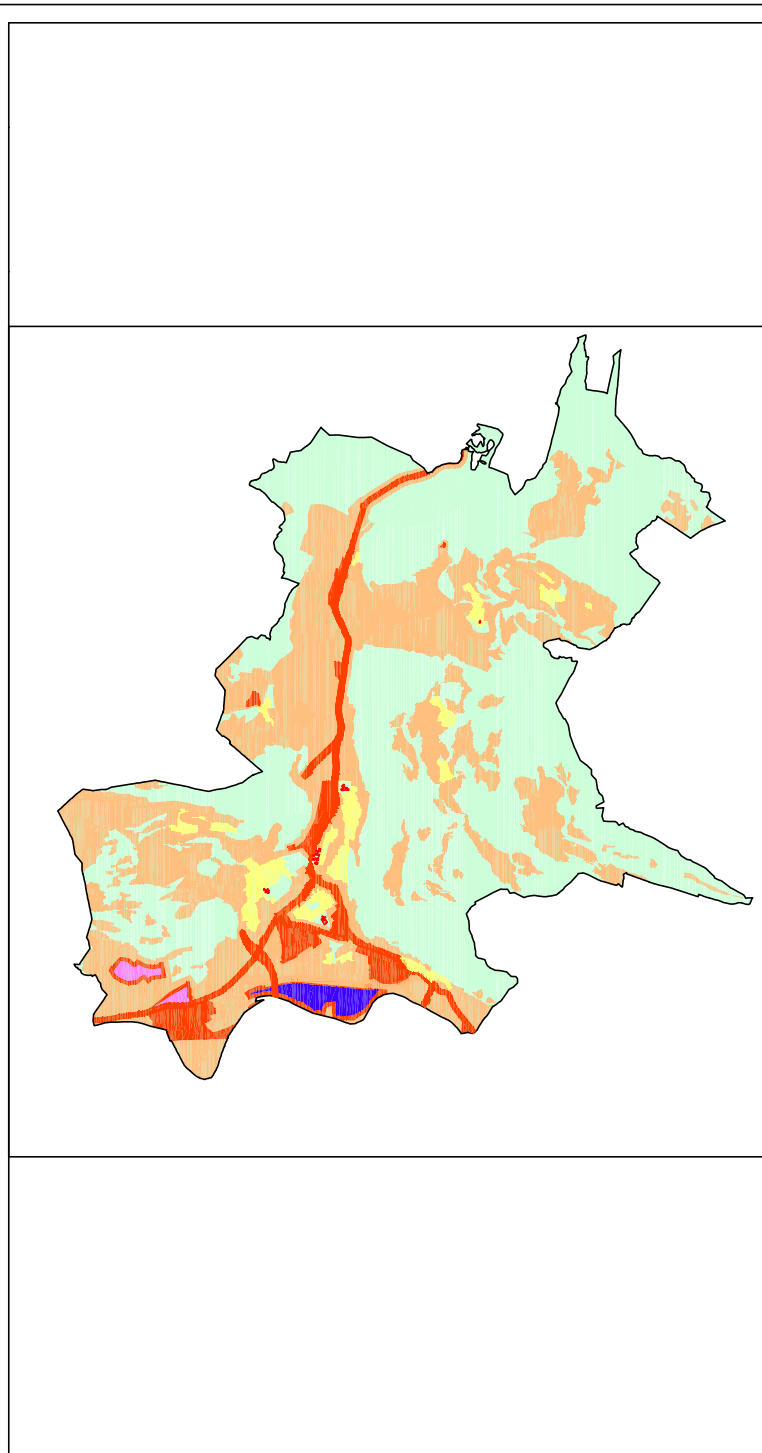

Nome	Data	Descrizione	Elaborato	Verificato
02	07/03/2018	Rev. Approvata da com. Comunale	Pietro Maini	Marco Zamboni
03	18/03/2018	Modifica Comune d'A. 10/03/2018	Pietro Maini	Marco Zamboni

P
del Ing. Pietro Maini
ATA Engineering srl
Via Baccan, 135 - 38100 Trento
Tel. +39 0461 471111 Fax +39 0461 471112
P.IVA 01307810228
www.ataeng.com E-Mail: ataengineering@ataeng.com

Ing. Bruno Gobbi Pratali

Suddivisione del territorio comunale in classi acustiche

Quadro d'insieme

Ing. Pietro Maini

Scala	1:15.000
Carta	1

