


Fiume Adige

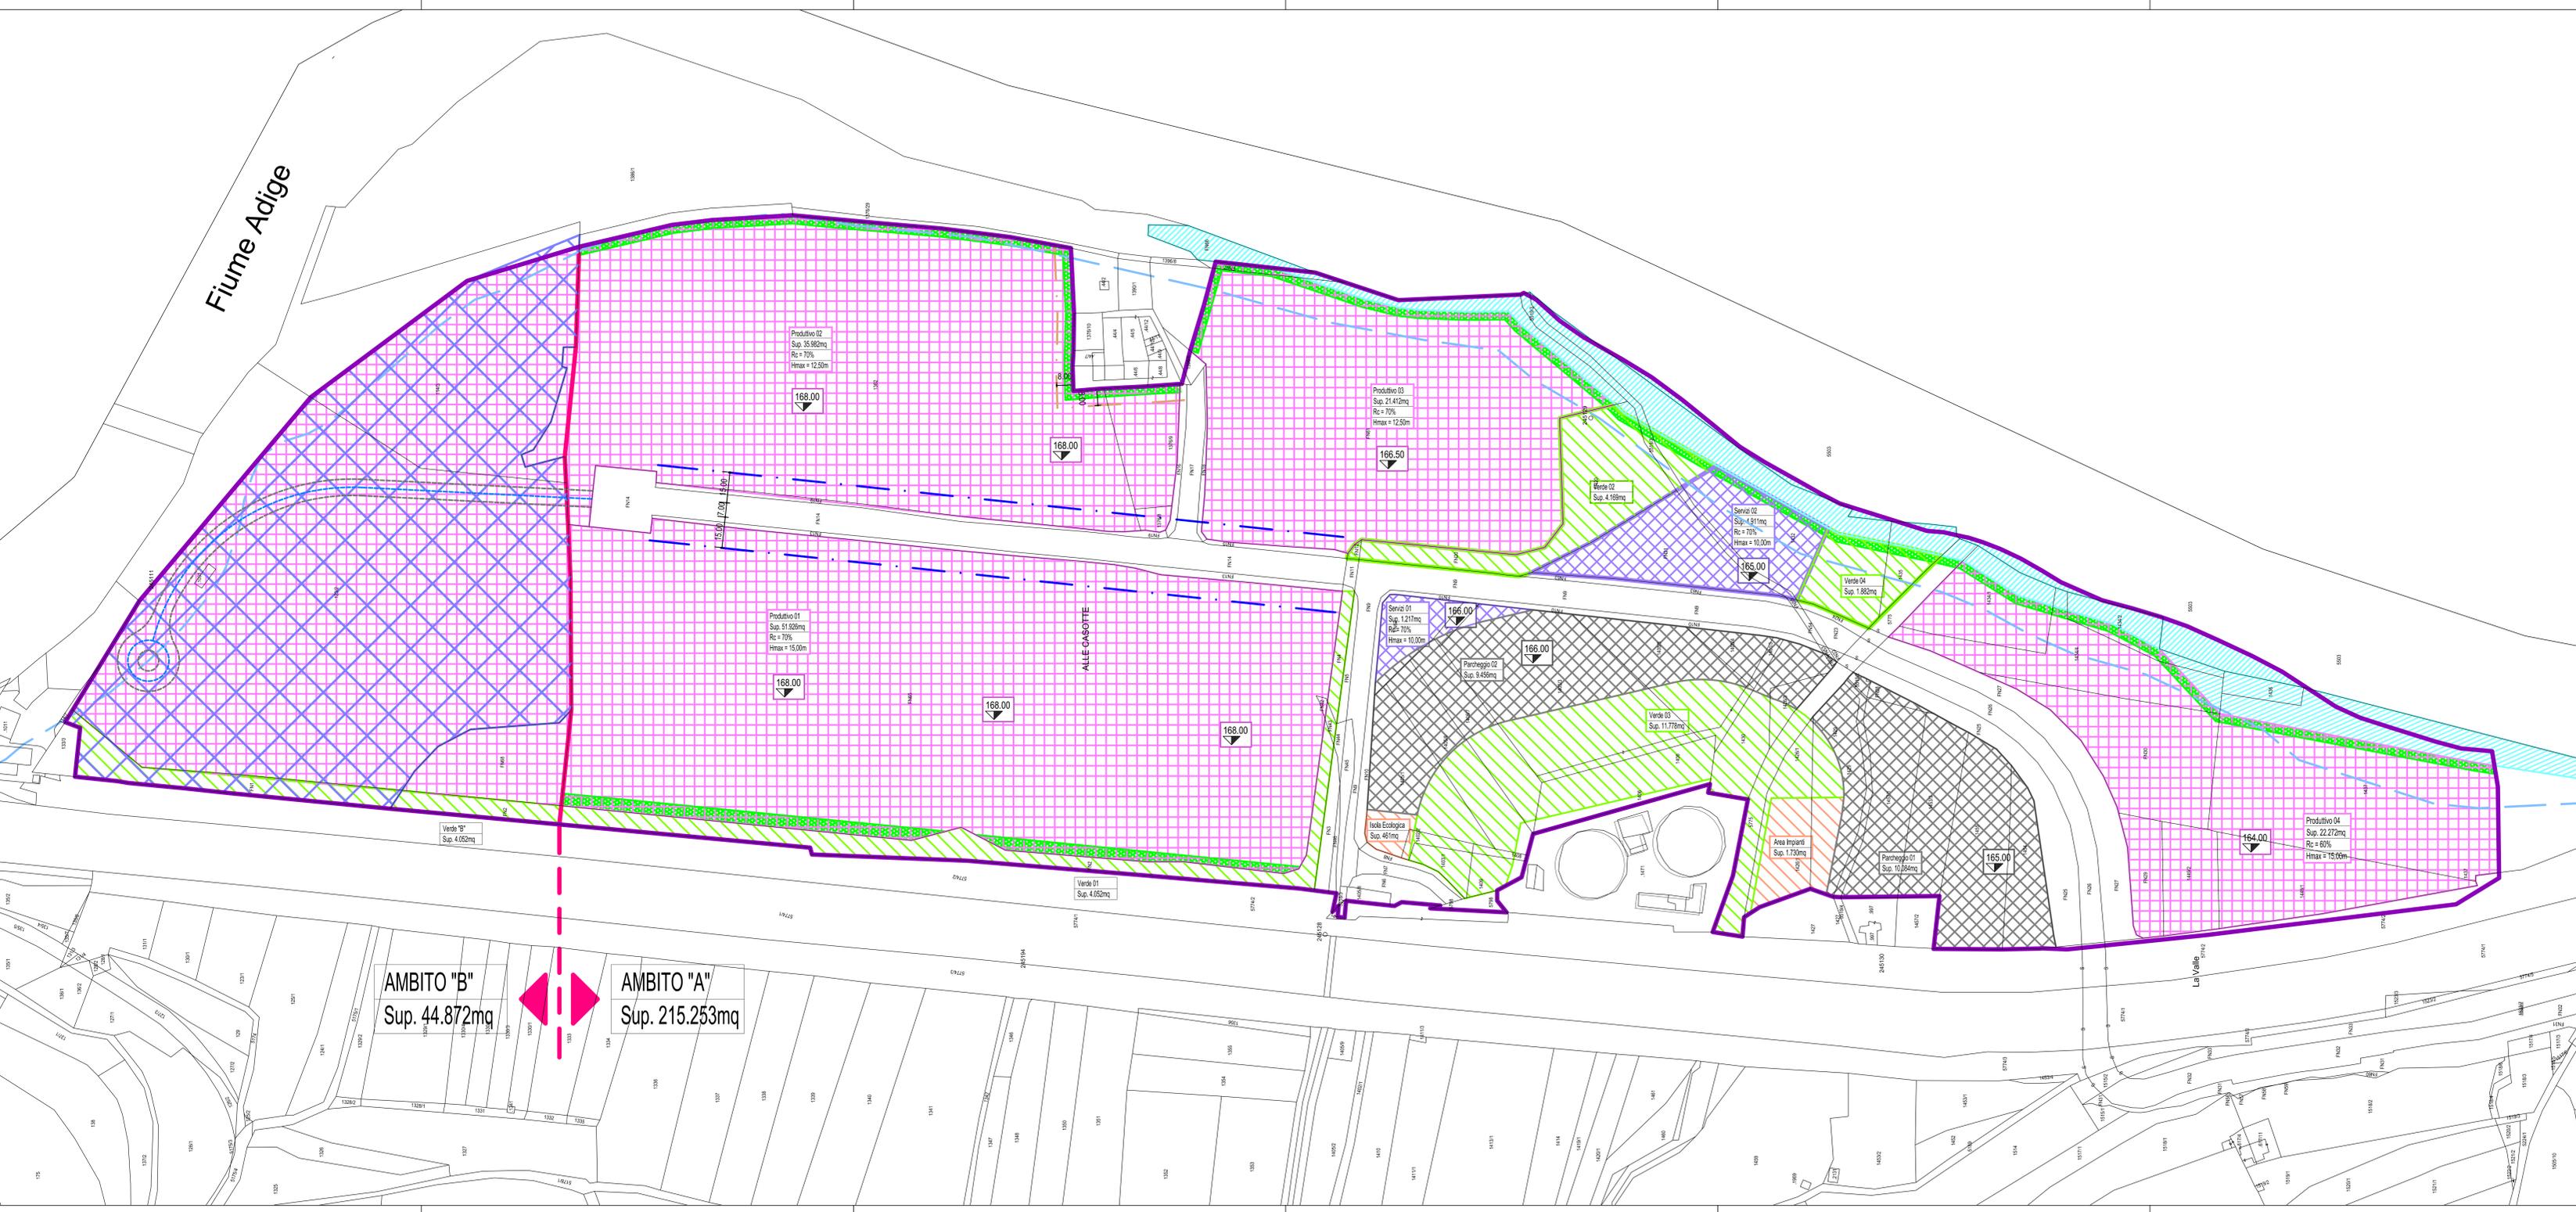

AMBITO "B"  
Sup. 44.872mq

AMBITO "A"  
Sup. 215.253mq

- PERIMETRAZIONE PIANO ATTUATIVO
- ALLINEAMENTI OBBLIGATORI
- DISTANZA MINIMA
- Area in cessione al Servizio Bacini Montani per realizzazione pista lungo il Fiume Adige
- Area per impianti e isola ecologica in gestione alle Aziende preposte
- Area a verde
- Fascia obbligatoria della profondità minima pari a 4.00m con alberi ad alto fusto lungo il Fiume Adige e Canale HDE
- Area a parcheggio
- Area Servizi: attrezzature pubbliche e di uso pubblico
- Area Produttiva
- Area soggetta a bonifica al momento non disponibile per l'edificazione
- strada 3a cat. di progetto

TRENTINOSVILUPPO  
"Trentino Sviluppo S.p.A."  
via F. Zeni, 8  
Rovereto (TN) - p.iva 00122340228

Provincia Autonoma di Trento  
Servizio Industria, Artigianato, Commercio e Cooperazione  
Ufficio Industria - Area produttiva

COMUNE DI MORI  
PIANO ATTUATIVO DELL'AREA PER IMPIANTI PRODUTTIVI  
DEL SETTORE SECONDARIO DI LIVELLO PROVINCIALE DI  
PROGETTO IN C.C. DI MORI LOCALITA' " CASOTTE "



PLANIMETRIA DI PROGETTO  
CON DESTINAZIONE D'UTILIZZO AREE  
E SOVRAPPOSIZIONE MAPPA CATASTALE

05 - 2019.01.20 04 - 2018.10.28 00 - 2017.09.22	Aggiornamento Aggiornamento EMMISSIONE	SCALA: 1:1.000	TAVOLA: <b>13</b>
---	--	-------------------	----------------------

REDATTO DA: Ing. Andrea Escher  
**ARTECNO**  
Arch. Mario Bonifazi  
Ing. Andrea Escher  
Ing. Andrea Neller

ORDINE DEGLI INGEGNERI  
DELLA PROV. DI TRENTO  
dot.Ing. ANDREA ECCHER  
ISCRIZIONE ALBO N° 1346

TRENTINO SVILUPPO S.p.A.

QUESTO DISEGNO È DI PROPRIETÀ DELLO STUDIO ASSOCIATO ARTECNO CHE TUTELA I PROPRI DIRITTI A TERMINI DI LEGGE