



PIANTA PIANO TERRA


- SALA A: 200 -

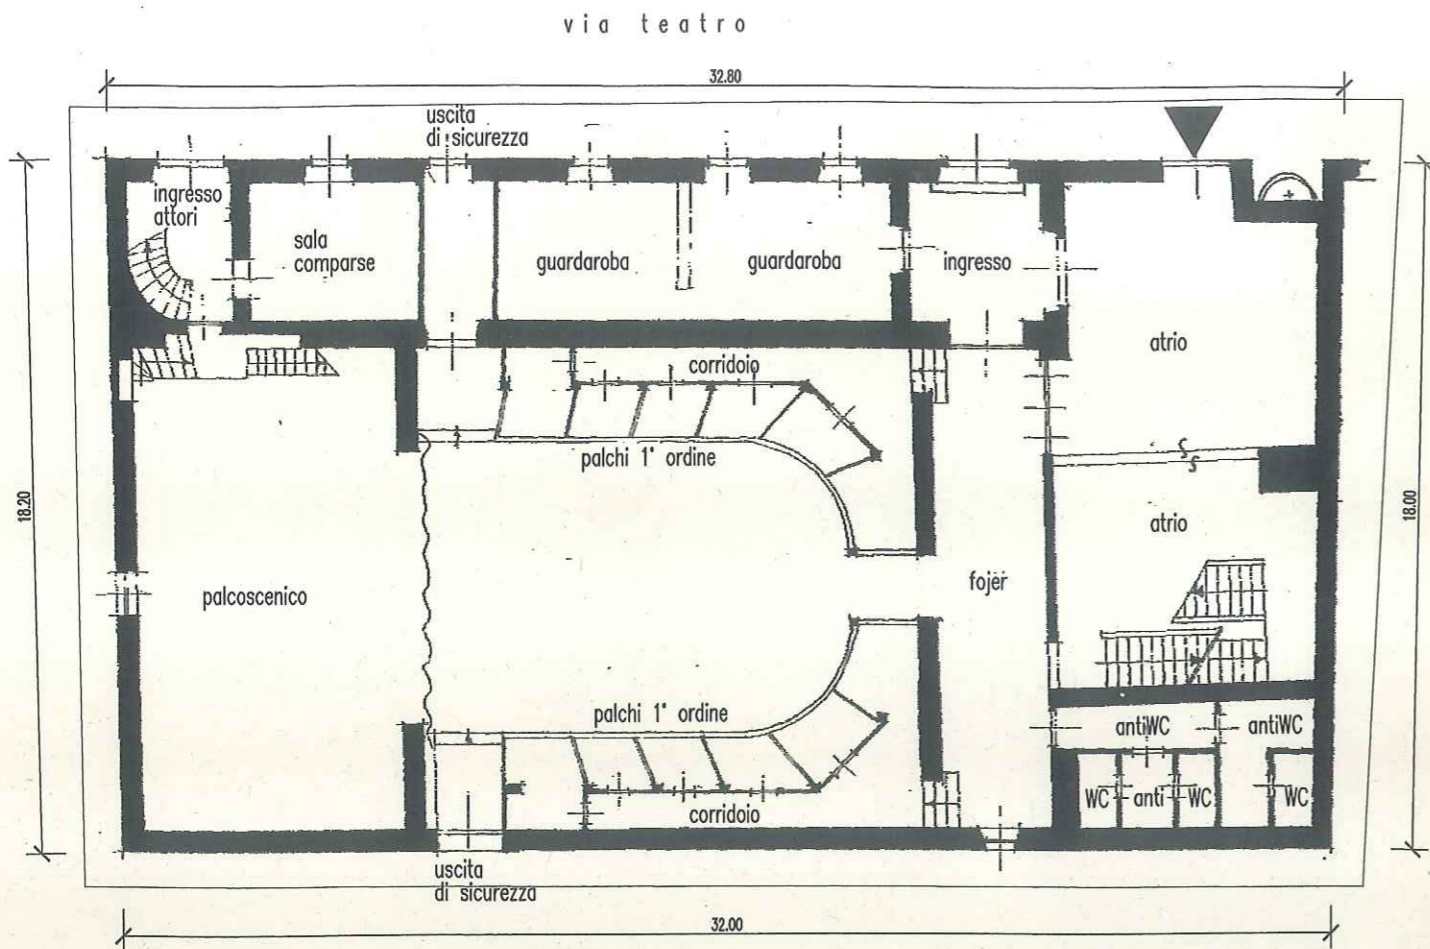

PIANTA PIANO SECONDO

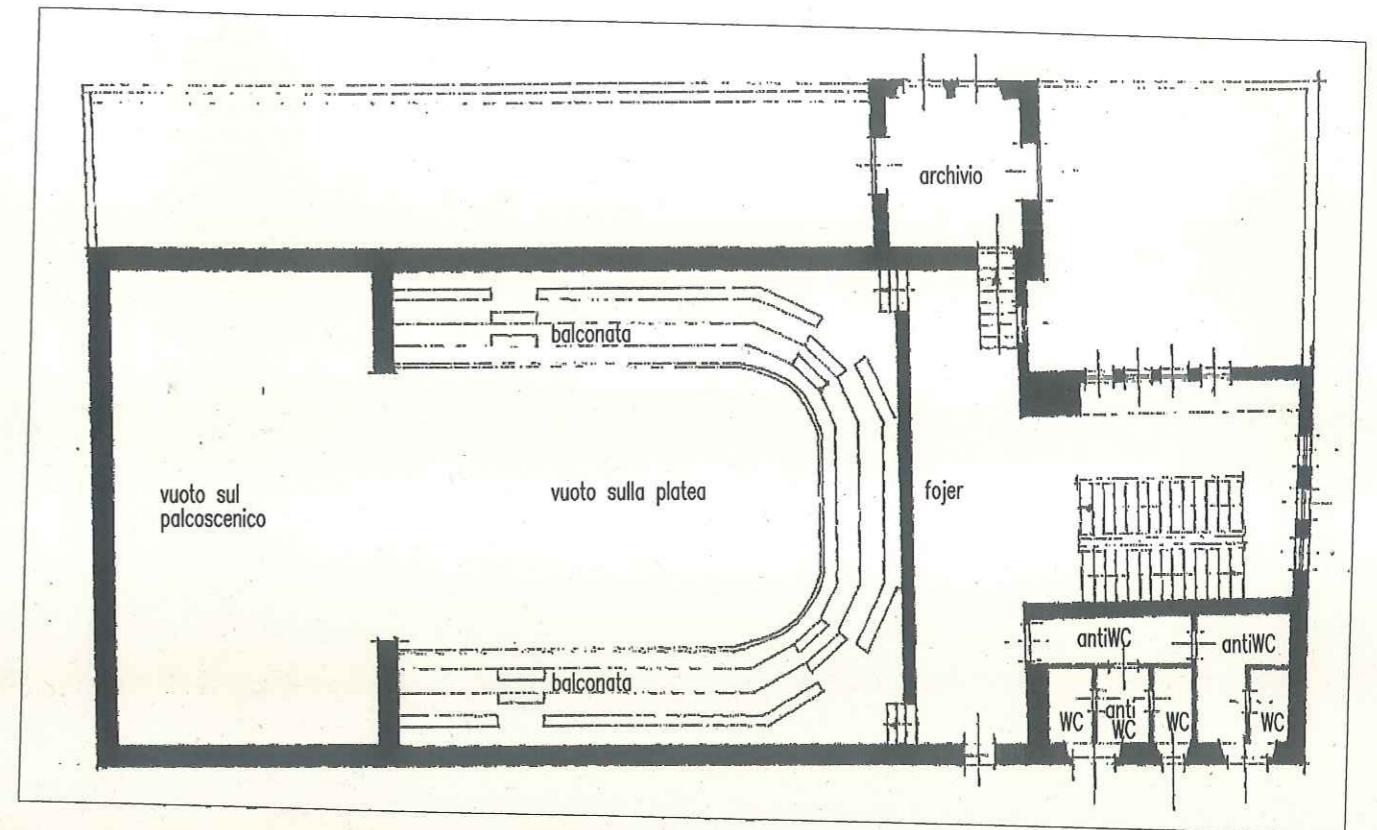

PIANTA PIANO PRIMO

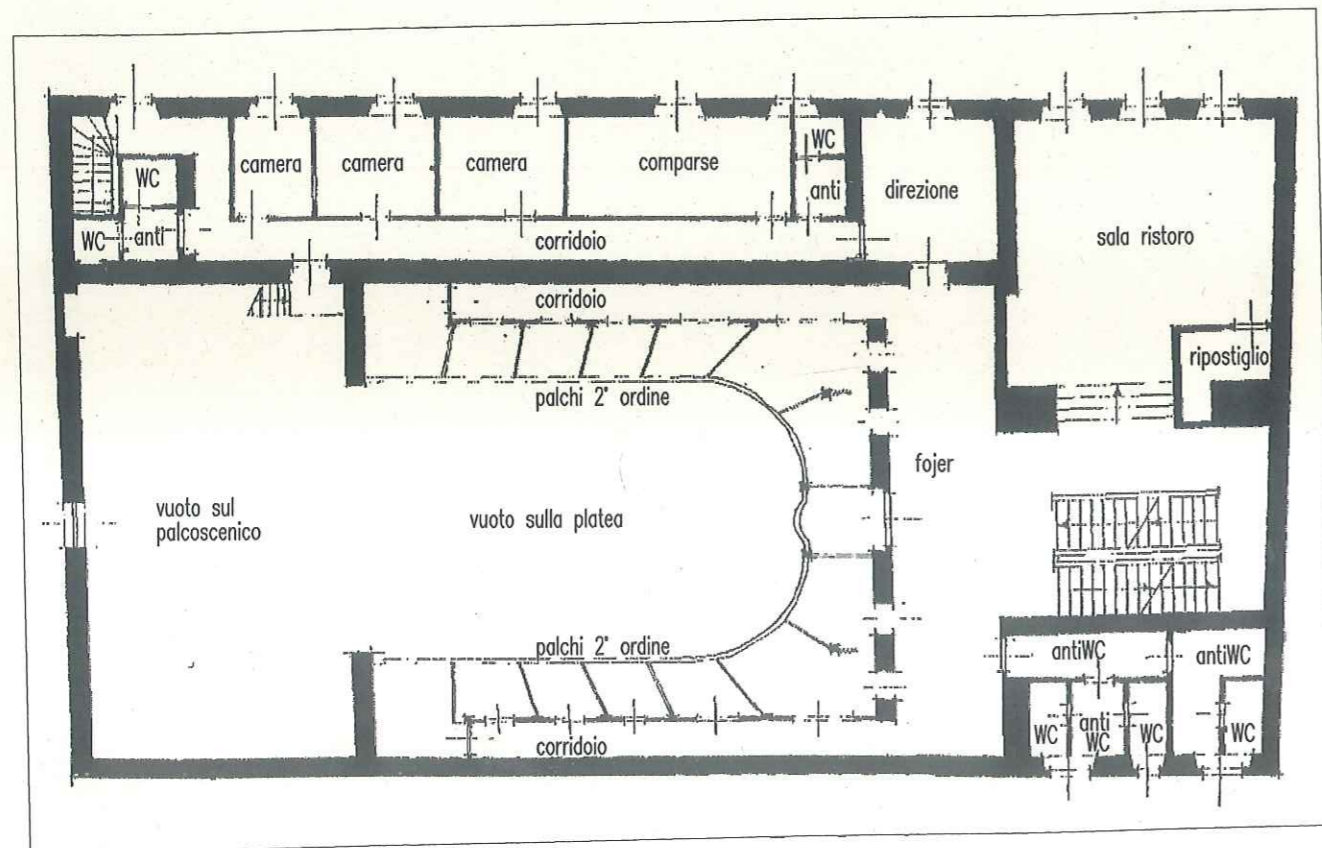

PIANTA COPERTURA

