


porta con maniglione anti panico
Rt1 120

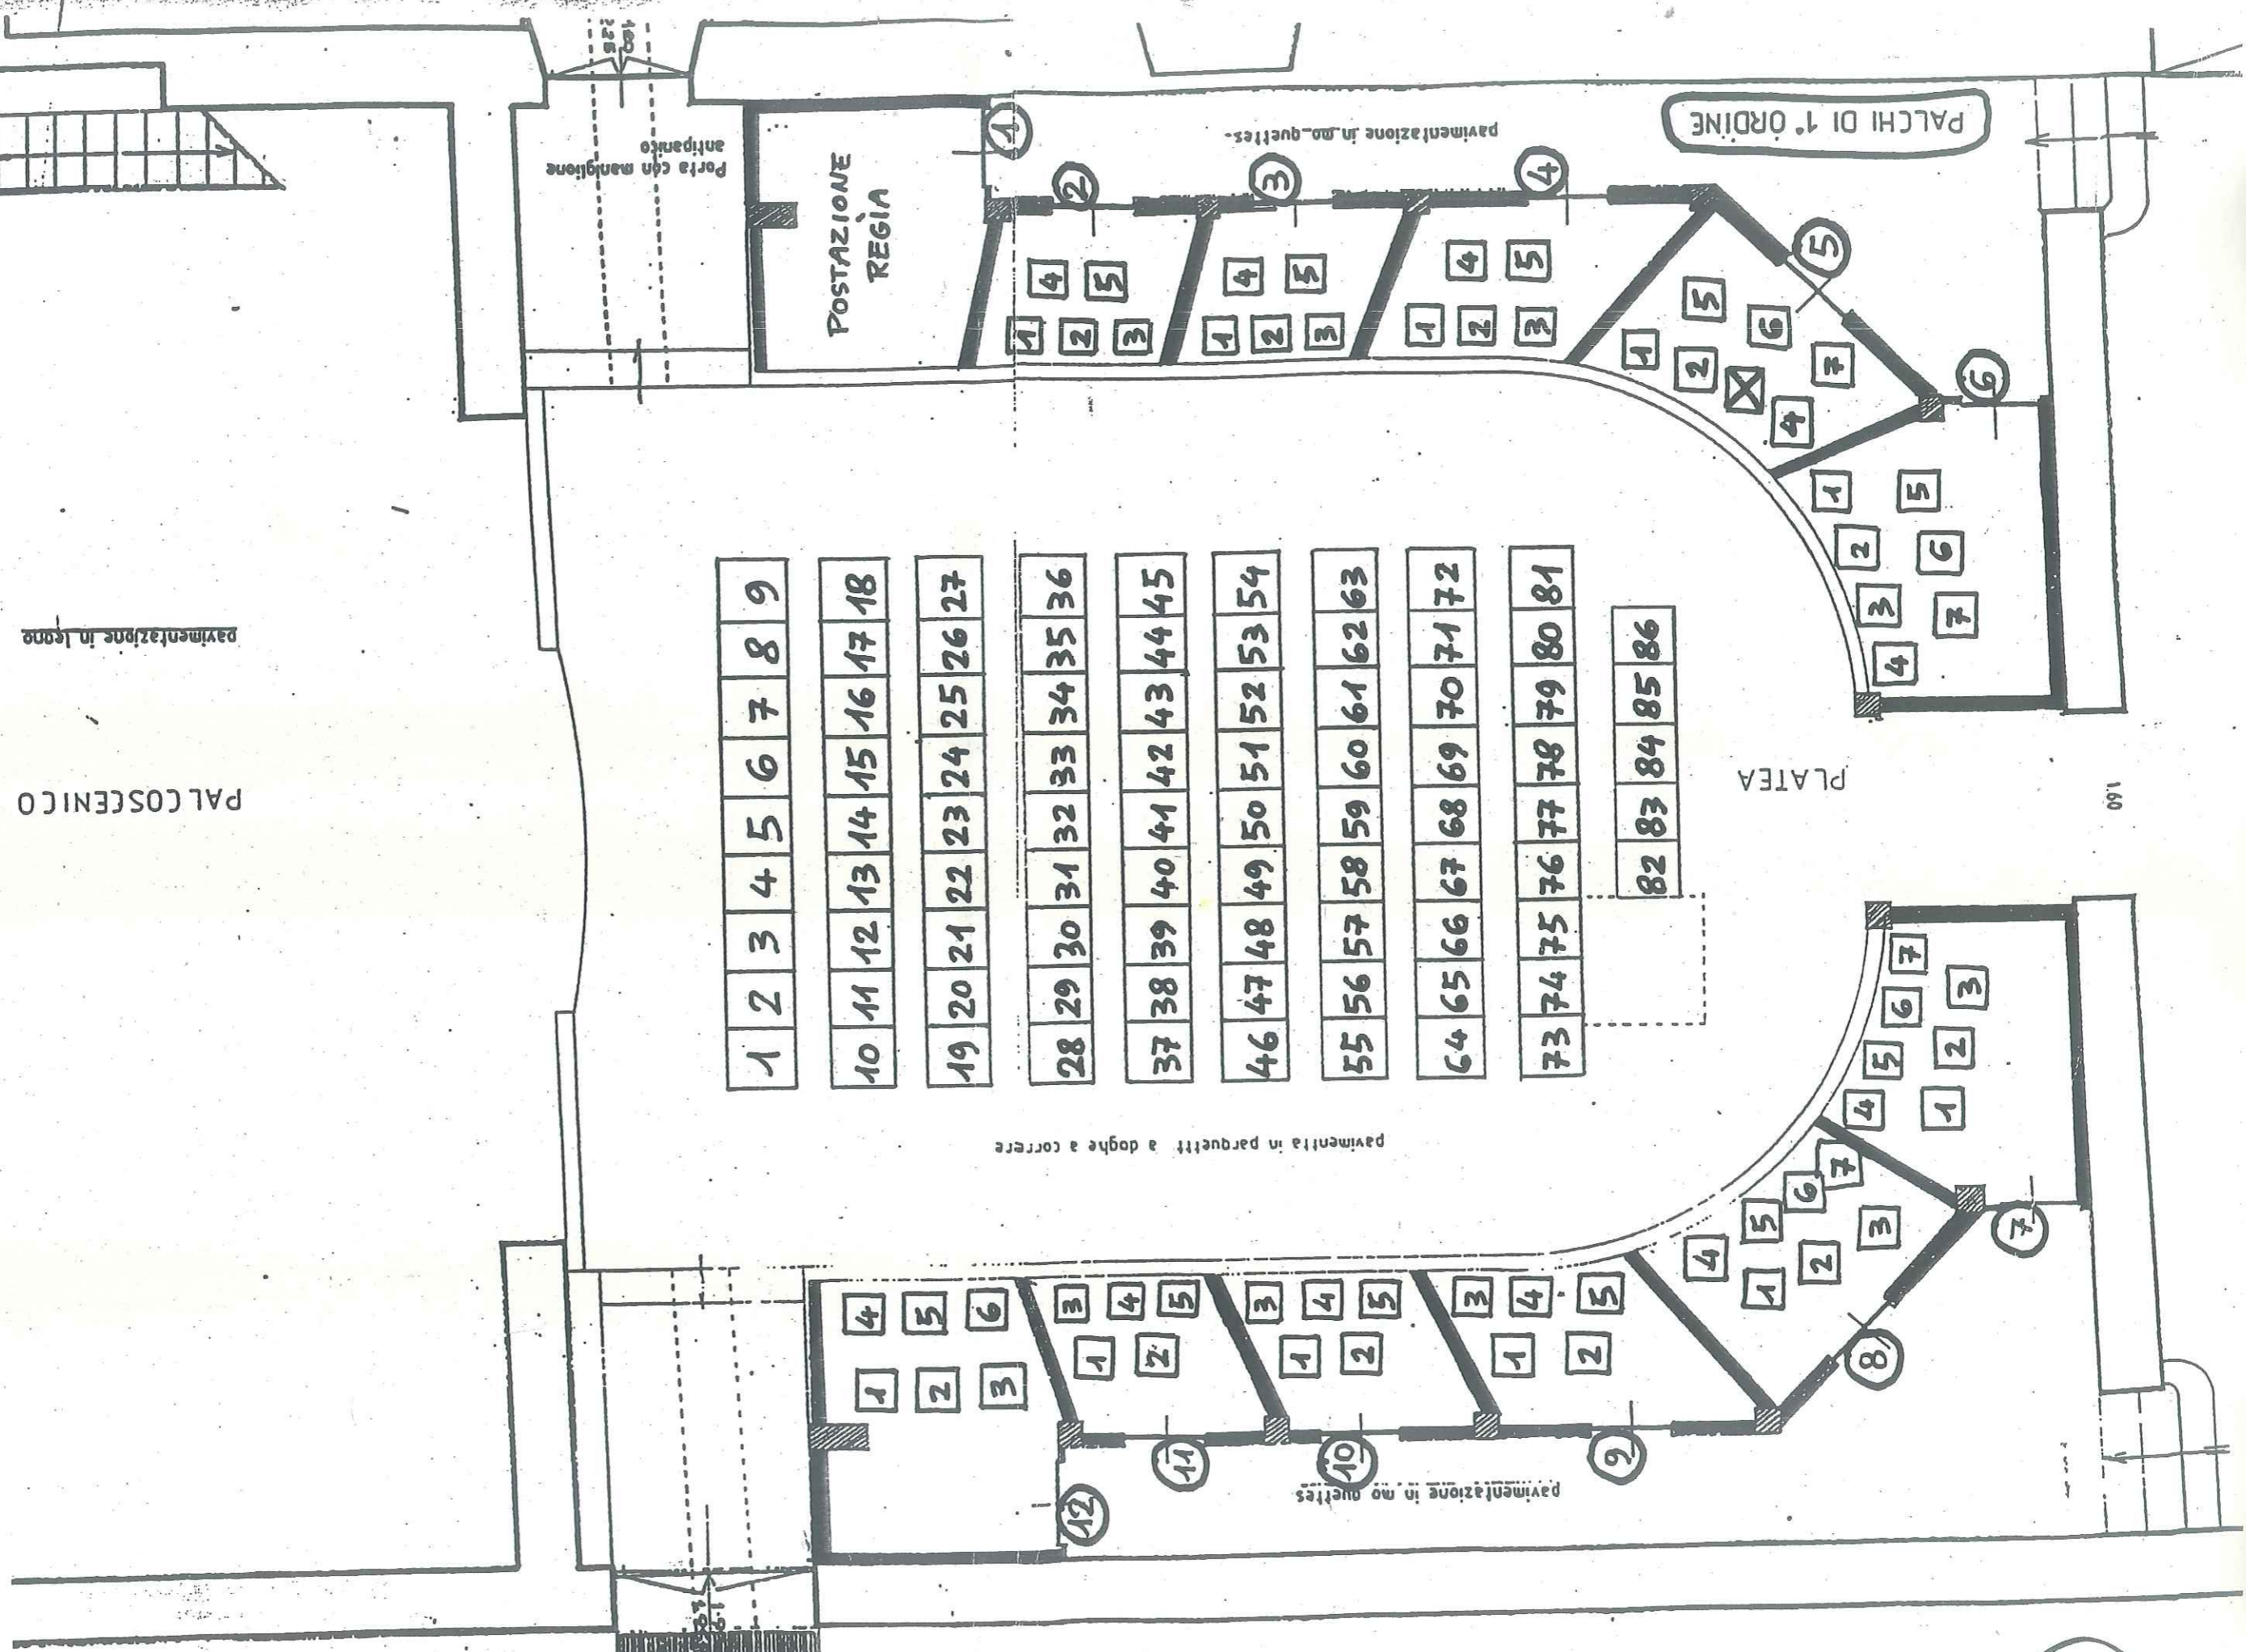

PAL COSCENICO
pavimentazione in legno

- 1 2 3 4 5 6 7 8 9
- 10 11 12 13 14 15 16 17 18
- 19 20 21 22 23 24 25 26 27
- 28 29 30 31 32 33 34 35 36
- 37 38 39 40 41 42 43 44 45
- 46 47 48 49 50 51 52 53 54
- 55 56 57 58 59 60 61 62 63
- 64 65 66 67 68 69 70 71 72
- 73 74 75 76 77 78 79 80 81
- 82 83 84 85 86

PLATEA

POSTAZIONE
REGIA

PALCHI DI 1° ORDINE

porta con maniglione anti panico
REI 120

pavimentazione in mo. quettes

PALCO SCENICO


pavimentazione in legno



PALCHI DI 2° ORDINE

pavimentazione in mo. quettes

002

001

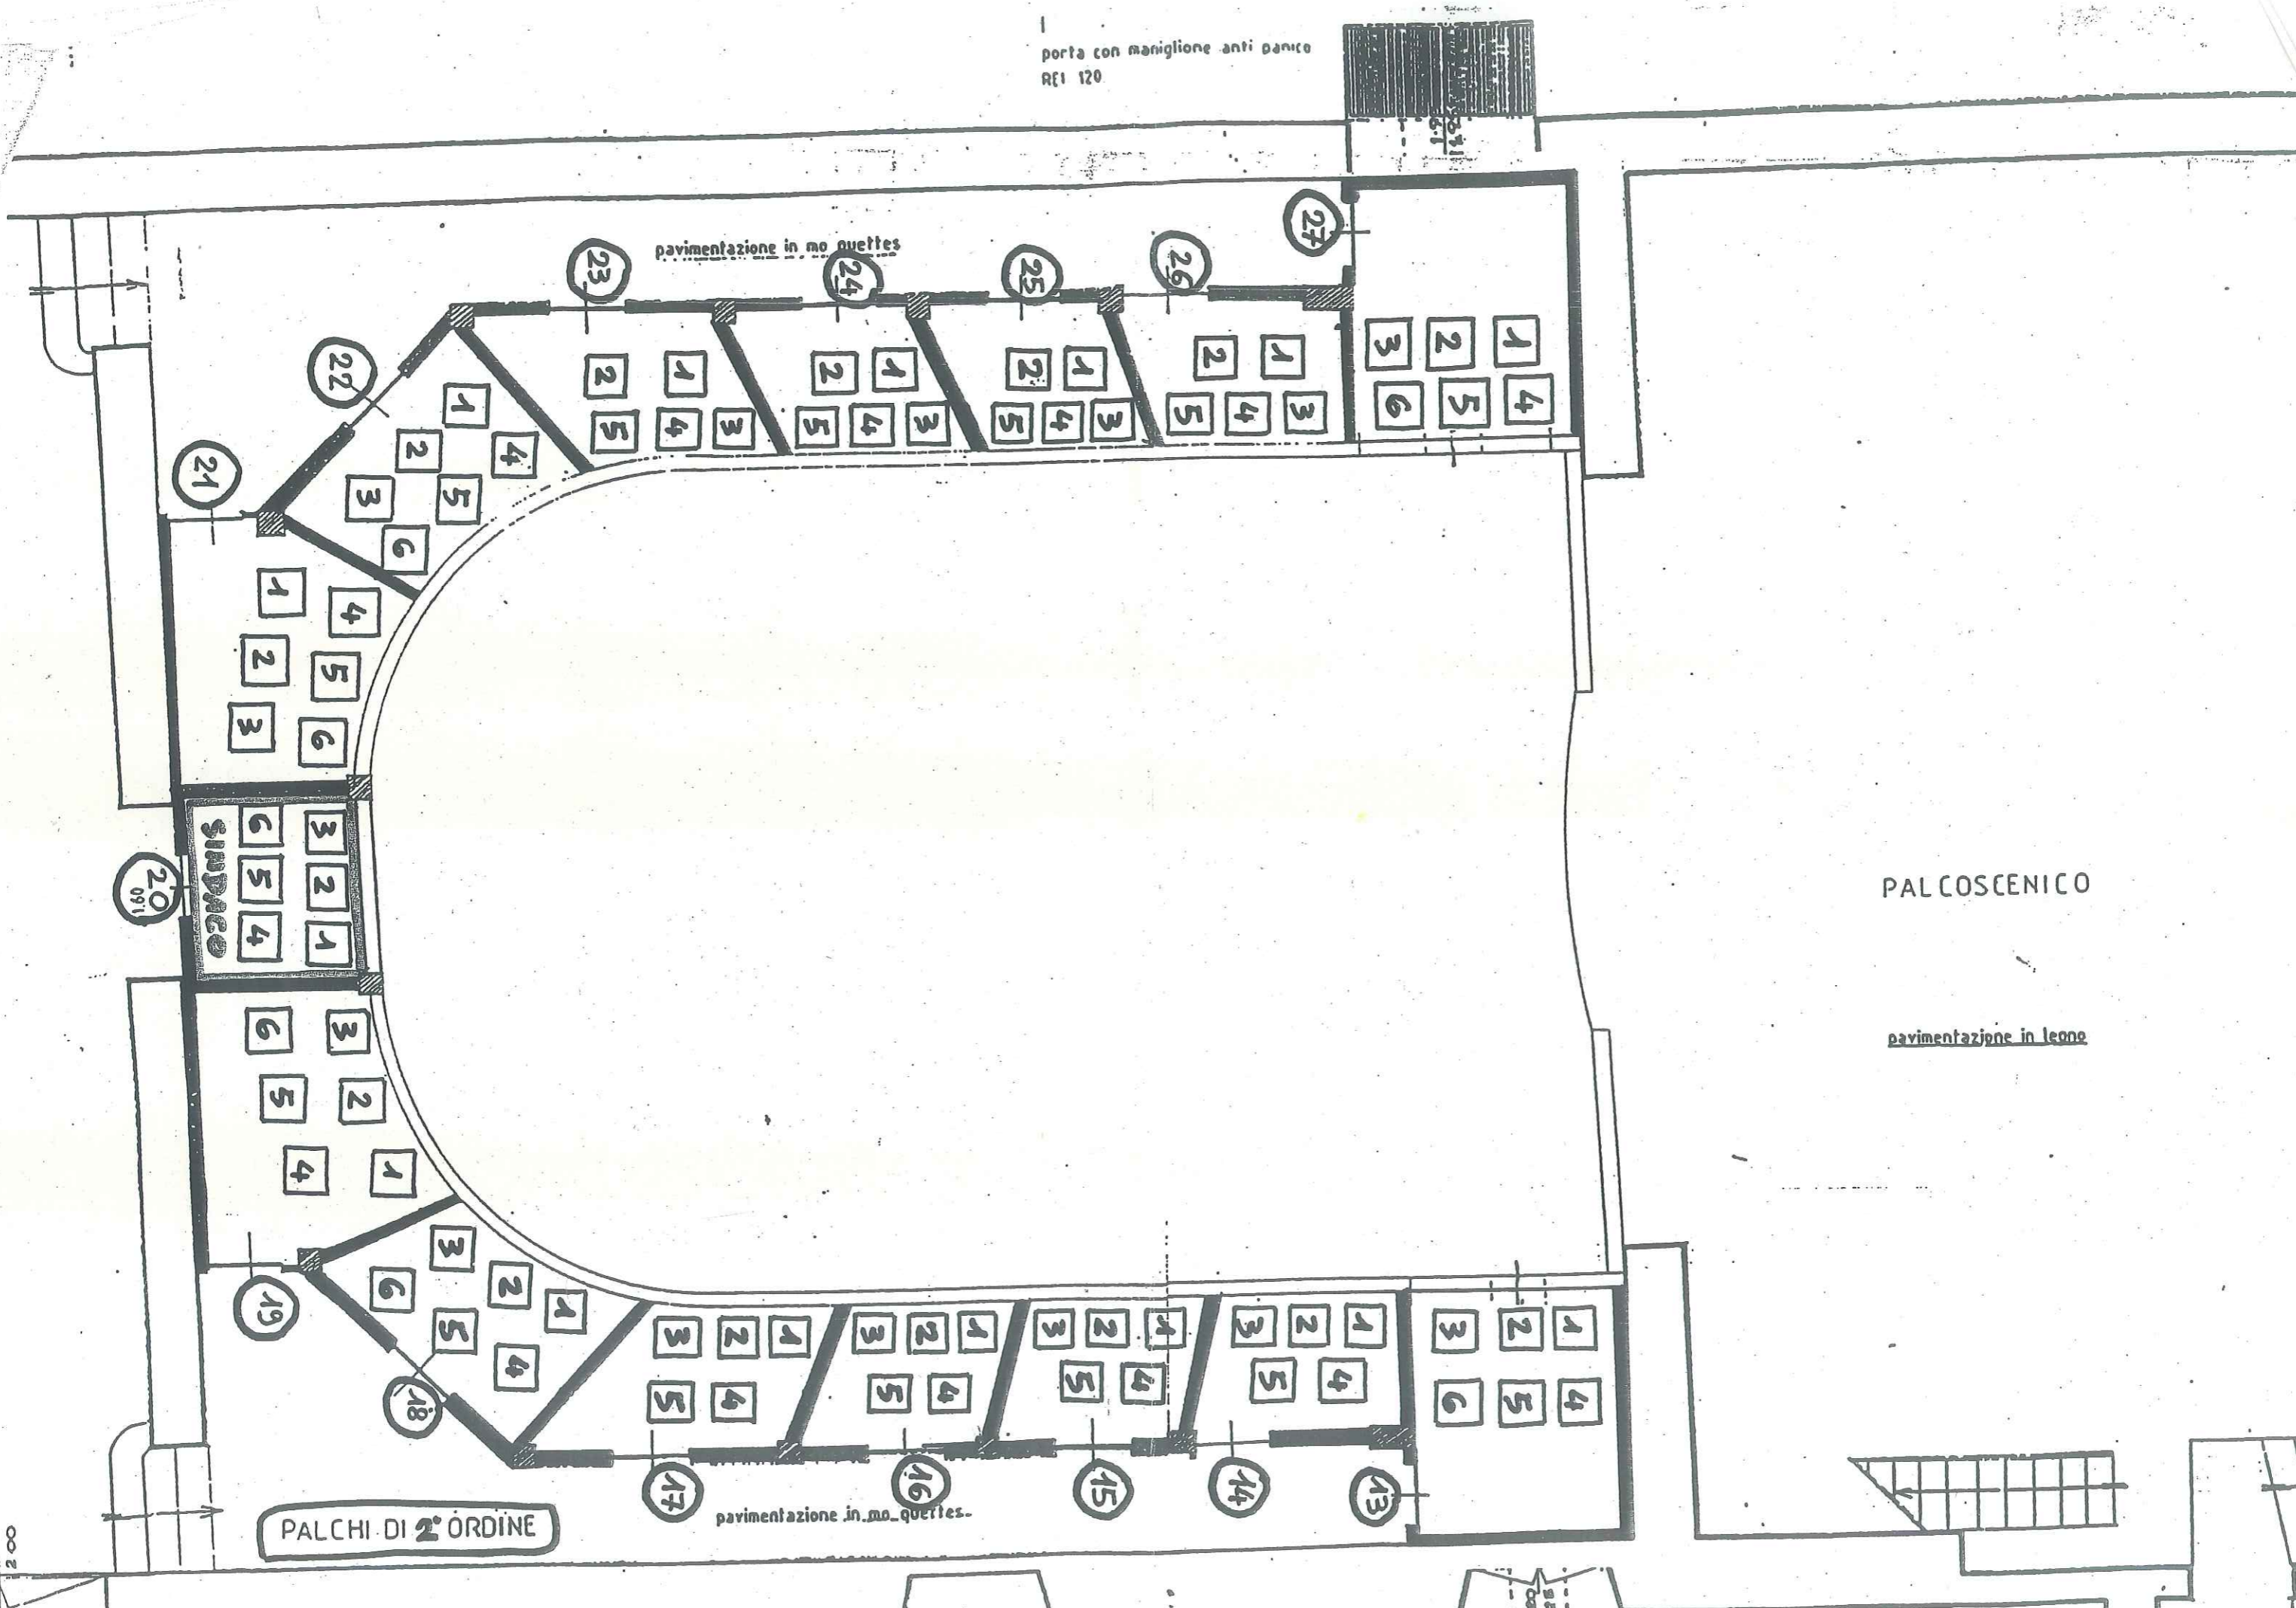

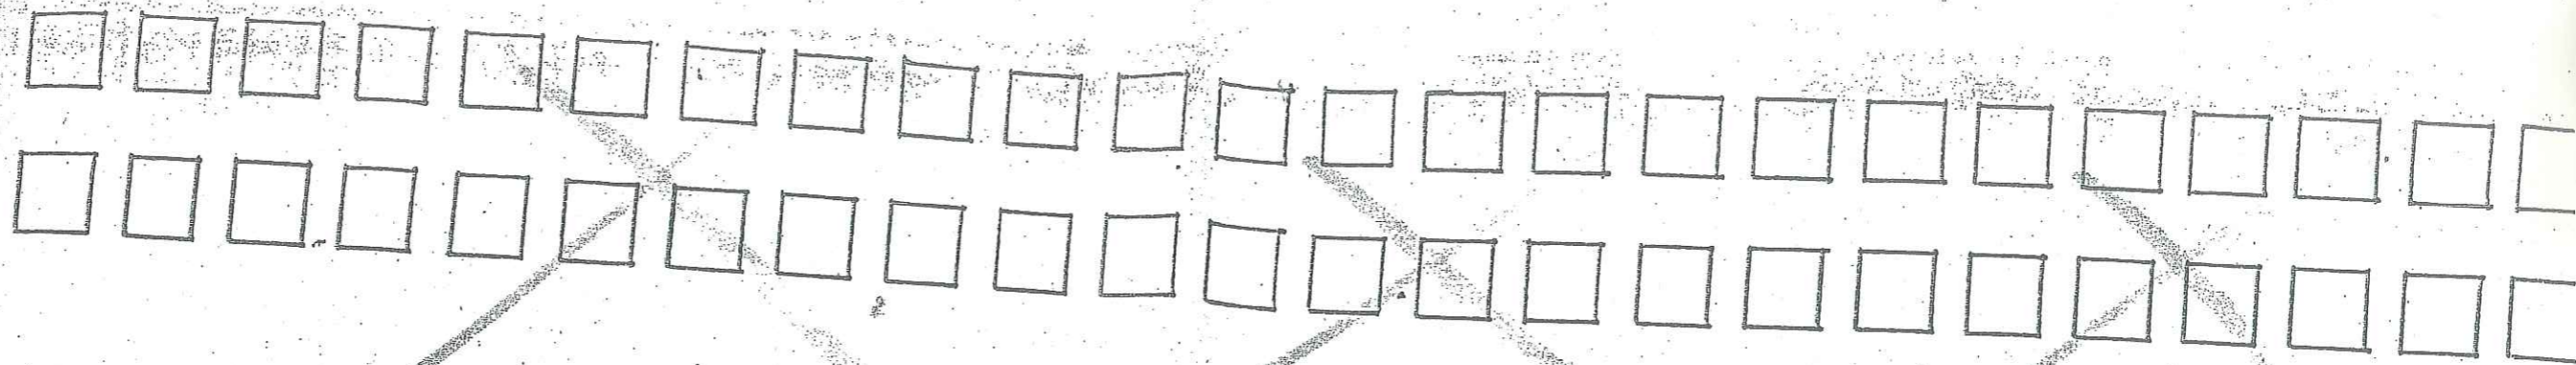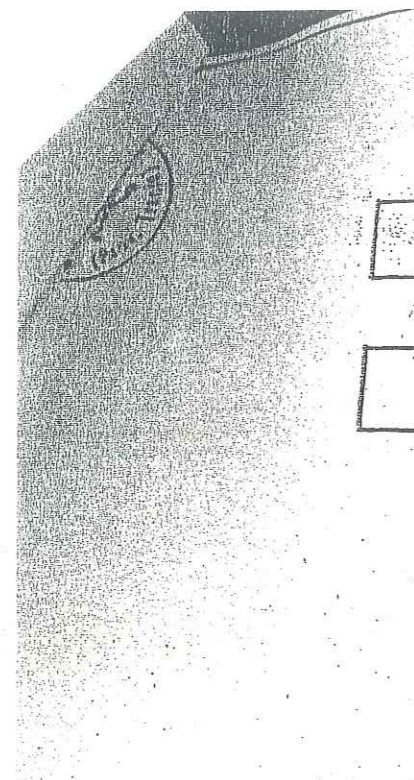

M. 46
posti

LOGGIONE