



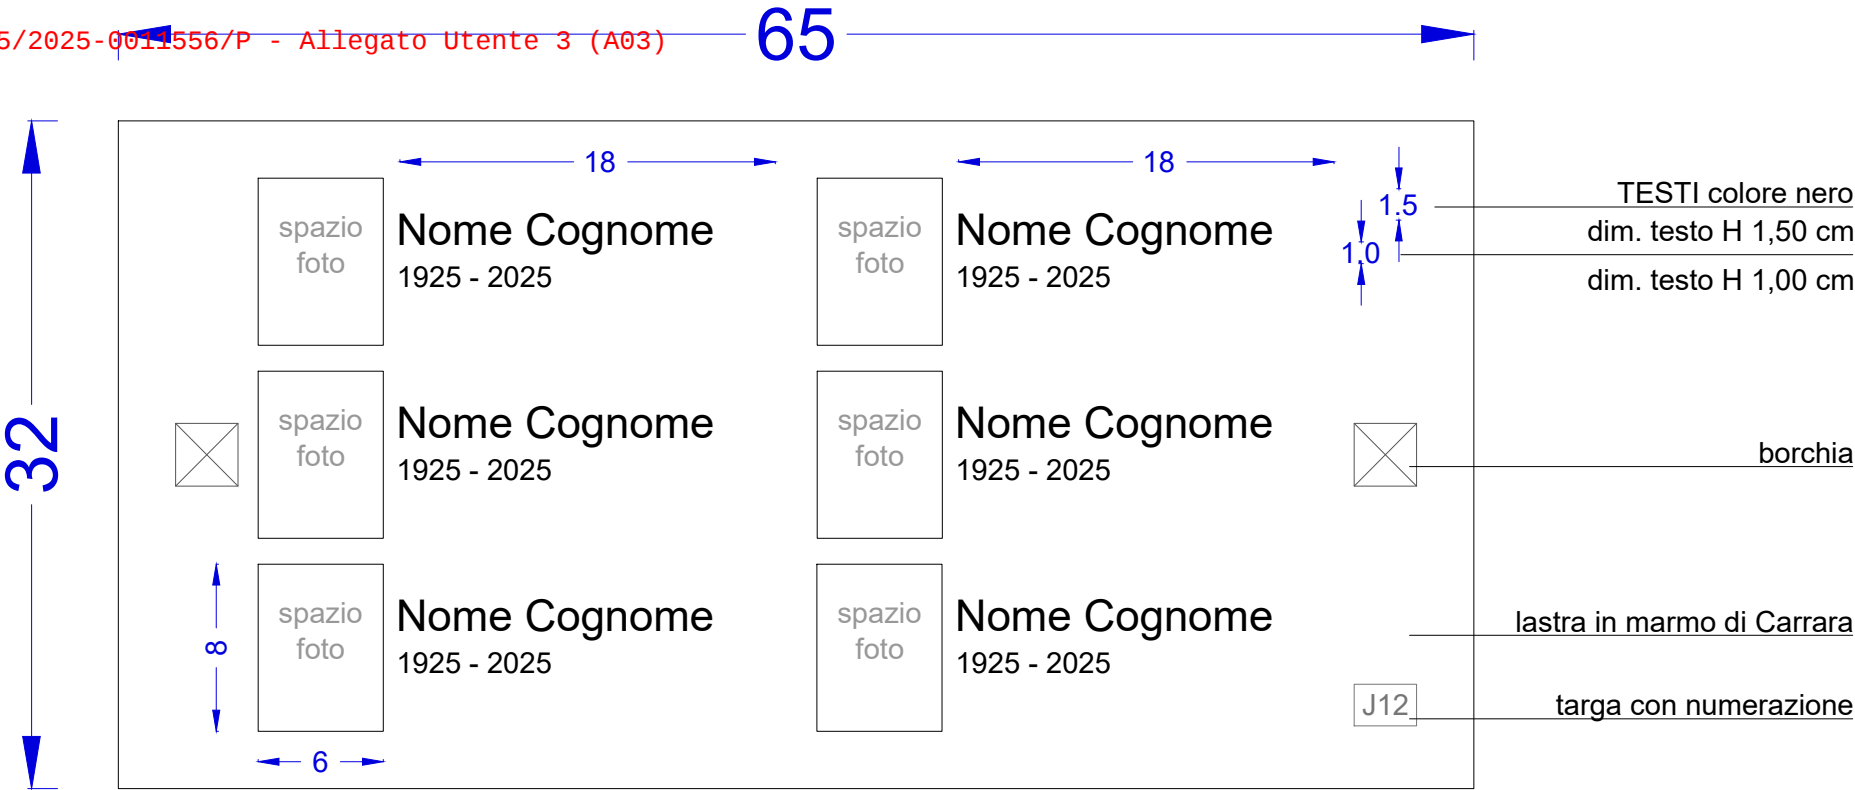

LAPIDE_ipotesi di capienza massima

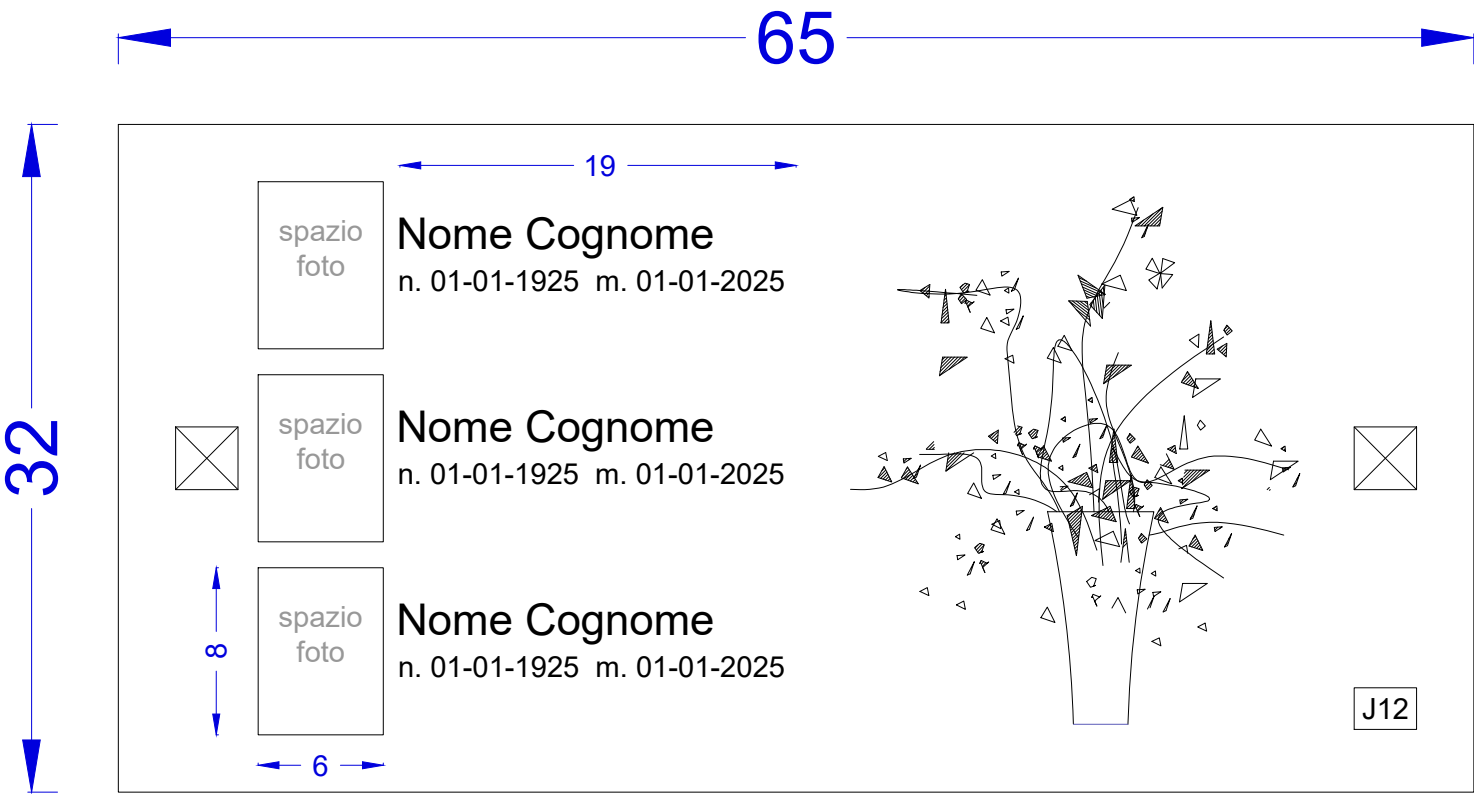

LAPIDE_ipotesi di capienza intermedia

CAPIENZA MASSIMA:

Alternativa A
n. 8 urne cenerarie (dim. standard Ø 18 h 22 cm)

Alternativa B
n. 5 urne cenerarie (dim. standard Ø 18 h 22 cm)
n.1 cassetta ossa (dim. standard 20 x 20 x 55 cm)

Alternativa C
n.2 cassette ossa (dim. standard 20 x 20 x 55 cm)

PROGETTO
**Piano degli interventi per il
Cimitero del Comune di Mori**

p. ed. 985-1090-1776 p.f. 866/2 C.C. Mori

OGGETTO

Ambito 1_LOCULI
layout epigrafi

TAVOLA

02

SCALA

DATA

MAGGIO 2024

PROGETTISTA

arch. Giulia Perini

NOTE

PROPRIETARIO

PROVINCIA DI TRENTO



COMUNE DI MORI