


# Superfici piano interrato

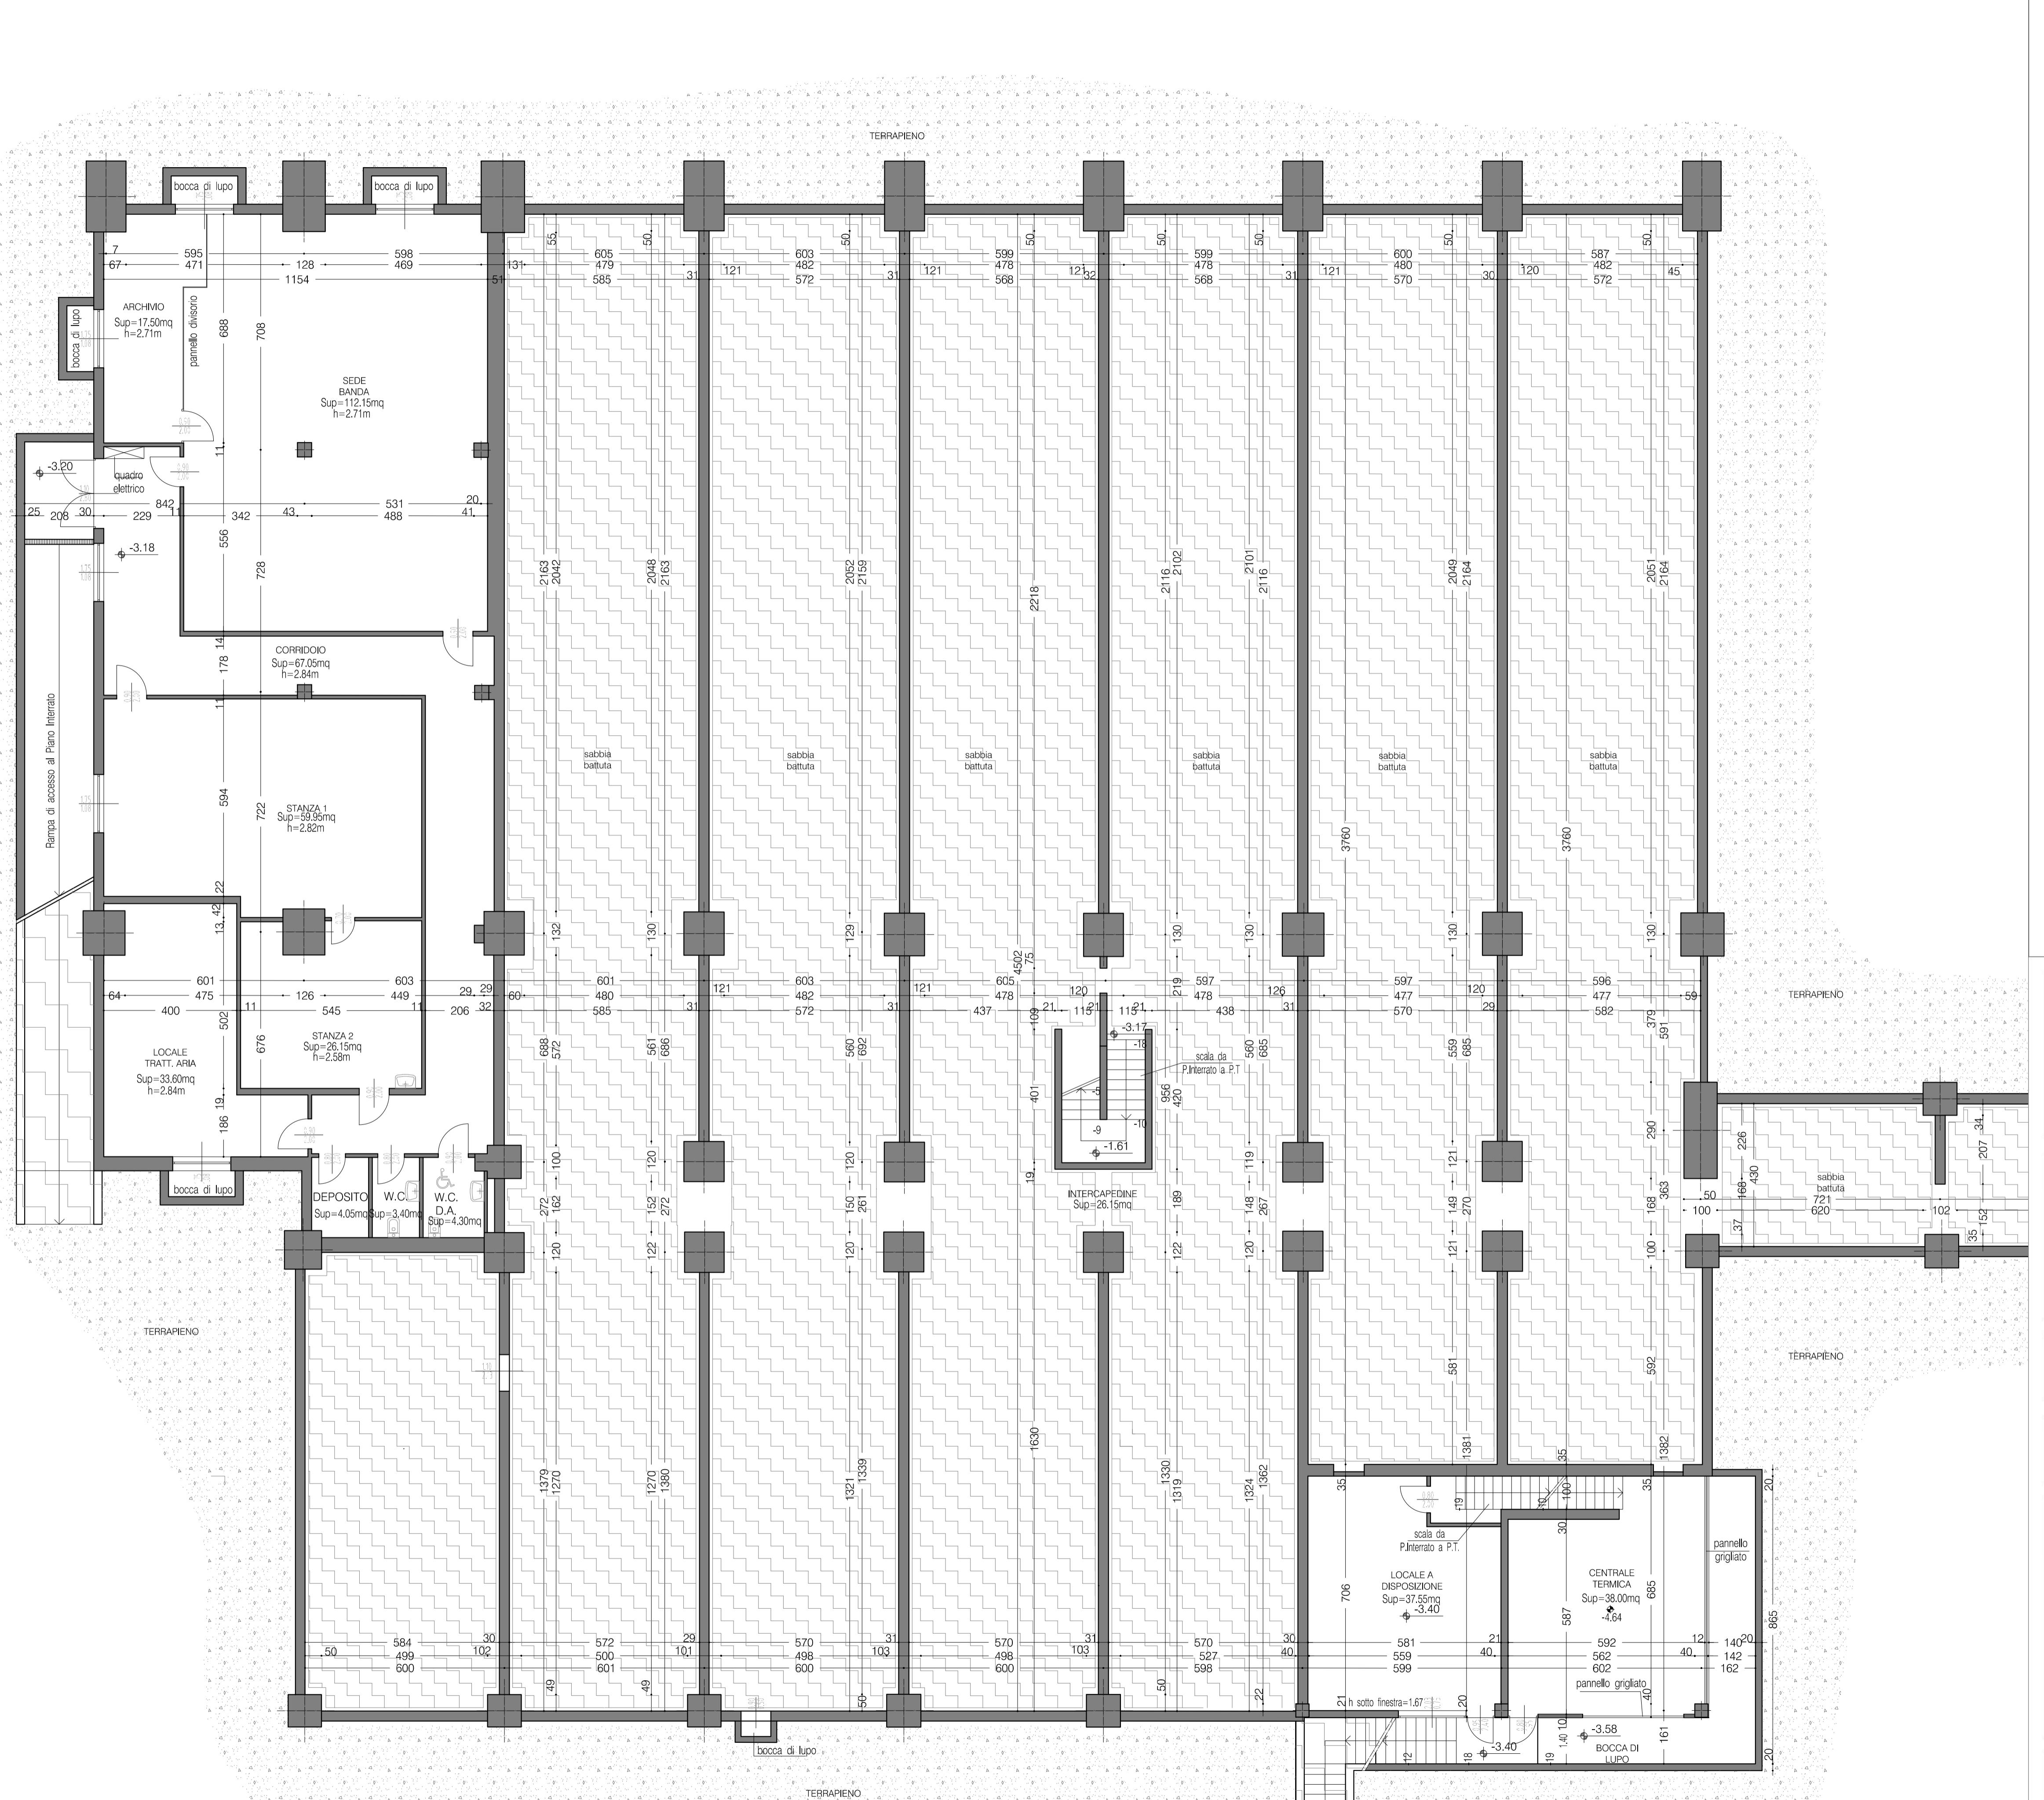

Tipologia di spazio	Superficie (mq)
Locale deposito attrezzi	4,05
Deposito	4,05
<b>Locali accessori</b>	<b>1984,97</b>
Archivio	17,50
Sede banda	112,15
Corridoio	67,05
Stanza 1	59,95
Stanza 2	26,15
Locale trattamento aria	33,60
WC	3,40
WC DA	4,30
Locale a disposizione	37,55
Centrale termica	38,00
Intercapedine	1585,32
<b>Superficie netta piano interrato</b>	<b>1989,02</b>
<b>Superficie lorda piano interrato</b>	<b>2311,00</b>

# PROVINCIA TRENTO COMUNE DI MORI



# RISTRUTTURAZIONE PALESTRA DELLA SCUOLA SECONDARIA DI PRIMO GRADO DI MORI

LO TAVOLA  
DE PALESTRA - PIANA PIANO INTERRATO

100

DATA

## TERZO TAVOLA

**SERVIZIO TECNICO Lavori Pubblici**  
*Responsabile: Ing. Giuseppe Mazzurana*  
telefono 0464 916246  
e-mail [lavoripubblici@comune.mori.tn.it](mailto:lavoripubblici@comune.mori.tn.it)  
[www.comune.mori.tn.it](http://www.comune.mori.tn.it)

Comune di Mori  
via Scuole, n. 2 – 38065 Mori (TN)  
telefono 0464 916200  
VA: 00148560220 - c. f.: 00124030222  
***Mori è “La cittadella dello sport”***