


Superfici piano terra



ipologia di spazio		Superficie (mq)
Campo di gioco/palestra		1065,25
Palestra		1065,25
Locale/i servizi/spogliatoio per insegnanti		24,35
Spogliatoio insegnanti/arbitri		24,35
Locale/i servizi/spogliatoio per gli alunni		84,80
Spogliatoio femminile		42,30
Spogliatoio maschile		42,50
Locale per servizio sanitario e per la visita medica		11,20
Locale visita medica		11,20
Locale deposito attrezzi		54,85
Deposito custode		20,80
Deposito 1		14,25
Deposito 2		7,70
Ripostiglio 1		2,90
Ripostiglio 2		9,20
Locali accessori		178,35
Ingresso		13,00
Bagni		12,85
Bagno		4,00
Disimpegno infermeria		10,70
WC		2,90
Disimpegno		29,80
Udienze		40,60
Corridoio		64,50
superficie netta piano terra		1418,80
superficie linda piano terra		1495,00

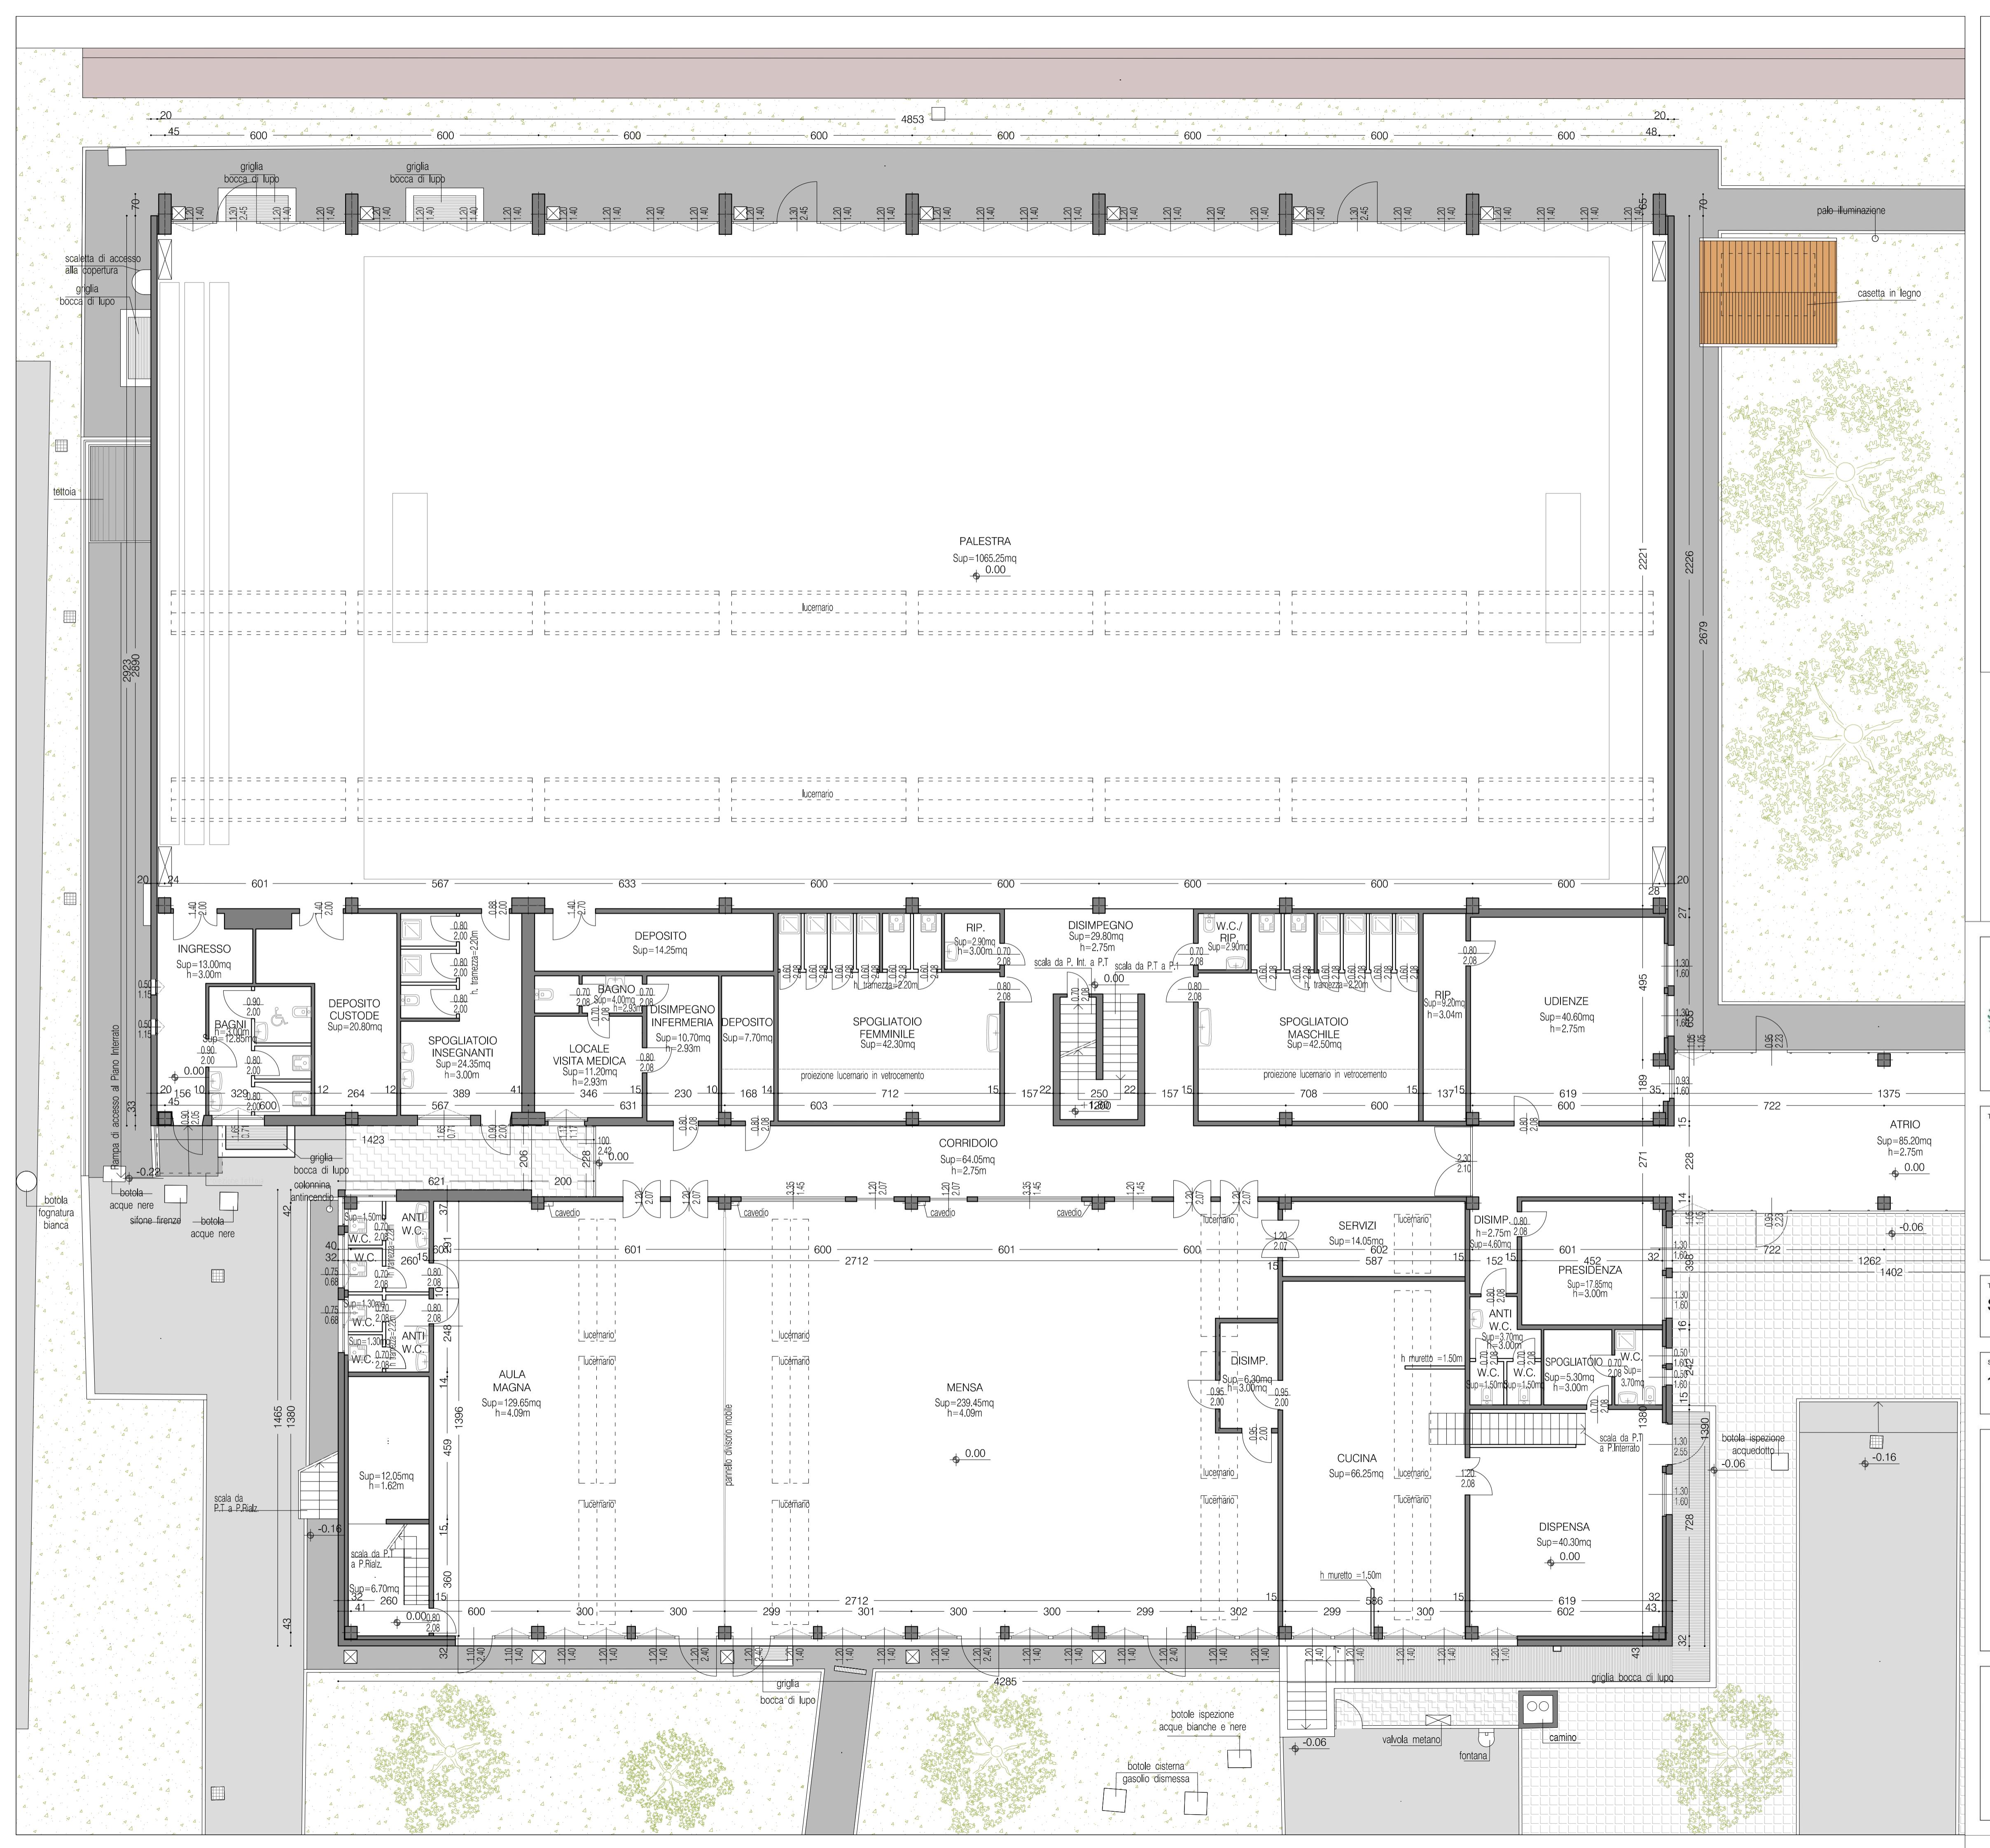

PROVINCIA TRENTO COMUNE DI MORI

RISTRUTTURAZIONE PALESTRA DELLA SCUOLA SECONDARIA DI PRIMO GRADO DI MORI

TOLO TAVOLA SDE PALESTRA - PIANA PIANO TERRA

CALA
100
DATA
Febbraio 2022

ANSWER

obrario 2022

02

SERVIZIO TECNICO Lavori Pubblici
Responsabile: Ing. Giuseppe Mazzurana
telefono 0464 916246
e-mail lavoripubblici@comune.mori.tn.it
www.comune.mori.tn.it

Comune di Mori
via Scuole, n. 2 – 38065 Mori (TN)
telefono 0464 916200
o. IVA: 00148560220 - c. f.: 00124030222
Mori è “La cittadella dello sport”