


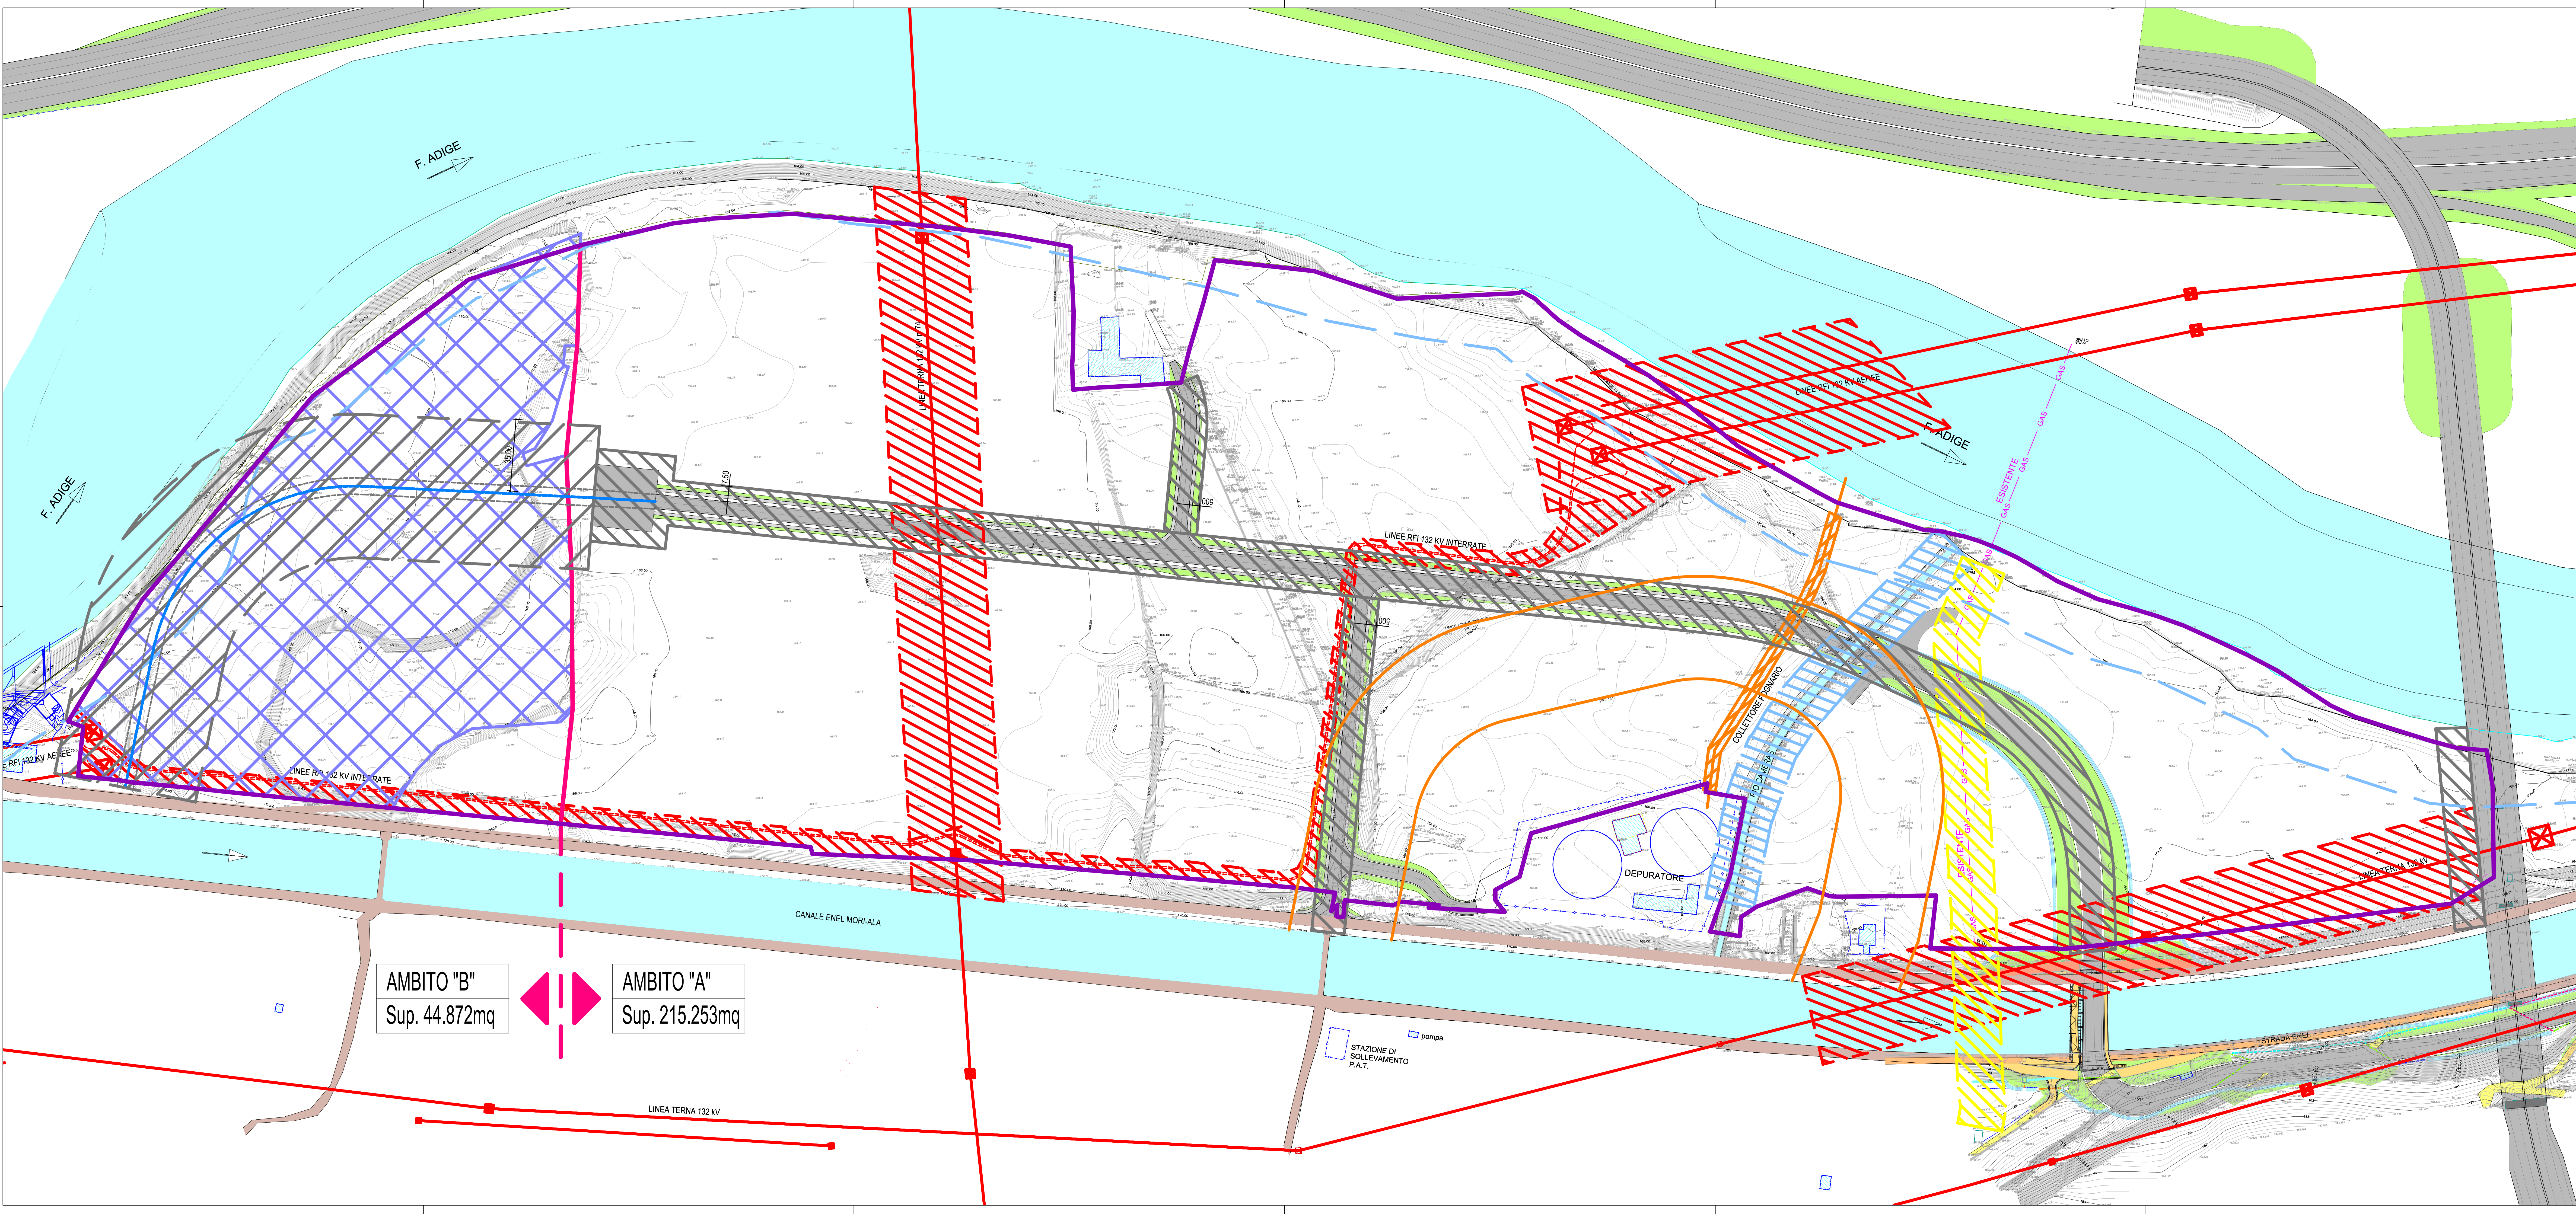

- PERIMETRAZIONE PIANO ATTUATIVO
- Limite fascia di ambito ecologico del fiume Adige 30m dalle sponde (PGUAP)
- Limite fasce di rispetto depuratore tipo A e tipo B
- Fascia di rispetto collettore fognario pari a 3m
- Fascia di rispetto corsi d'acqua pari a 10m derogabili a 4m (Bacini Montani)
- Fascia di rispetto metanodotto pari a 11m per parte
- Fascia di rispetto elettrodotti aerei ed interrati
- Area soggetta a bonifica al momento non disponibile per l'edificazione
- Fascia di rispetto strada esistente
- strada 3a cat. di progetto
- Limite fascia di rispetto strada 3a cat. di progetto 35,00m dall'asse stradale

TRENTINOSVILUPPO

Trentino Sviluppo S.p.A.
via F. Zeri, 8
Rovereto (TN) - p.iva 00122540228

Provincia Autonoma di Trento

Servizio Industria, Artigianato, Commercio e Cooperazione
Ufficio Industria - Aree produttive

COMUNE DI MORI

PIANO ATTUATIVO DELL'AREA PER IMPIANTI PRODUTTIVI
DEL SETTORE SECONDARIO DI LIVELLO PROVINCIALE DI
PROGETTO IN C.C. DI MORI LOCALITA' " CASOTTE "

PLANIMETRIA
CON VINCOLI E FASCE DI RISPETTO

05 - 2019.04.30	Aggiornamento	SCALA:	TAVOLA:
04 - 2019.10.29	Aggiornamento	1:1.000	11
00 - 2017.09.22	EMERSONE		
REDATTO:	VERIFICATO:	VALIDATO:	

REDATTO DA: Ing. Andrea Echter

ARTECNO

ARCHITETTI ASSOCIATI

arch. Mario Bonfazi
ing. Andrea Echter
ing. Arturo Matti

via Piazza 34 - I - 38068 Rovereto (TN)
tel. 0464/40640 - info@artecno.it

ORDINE DEGLI INGEGNERI
DELLA PROV. DI TRENTO

dott.ing. ANDREA ECHEER

ISCRIZIONE ALBO N° 1246

TRENTINO SVILUPPO S.p.A.:

QUESTO DISEGNO E' DI PROPRIETA' DELLO STUDIO ASSOCIATO ARTECNO CHE TUTELA I PROPRI DIRITTI A TERMINI DI LEGGE