


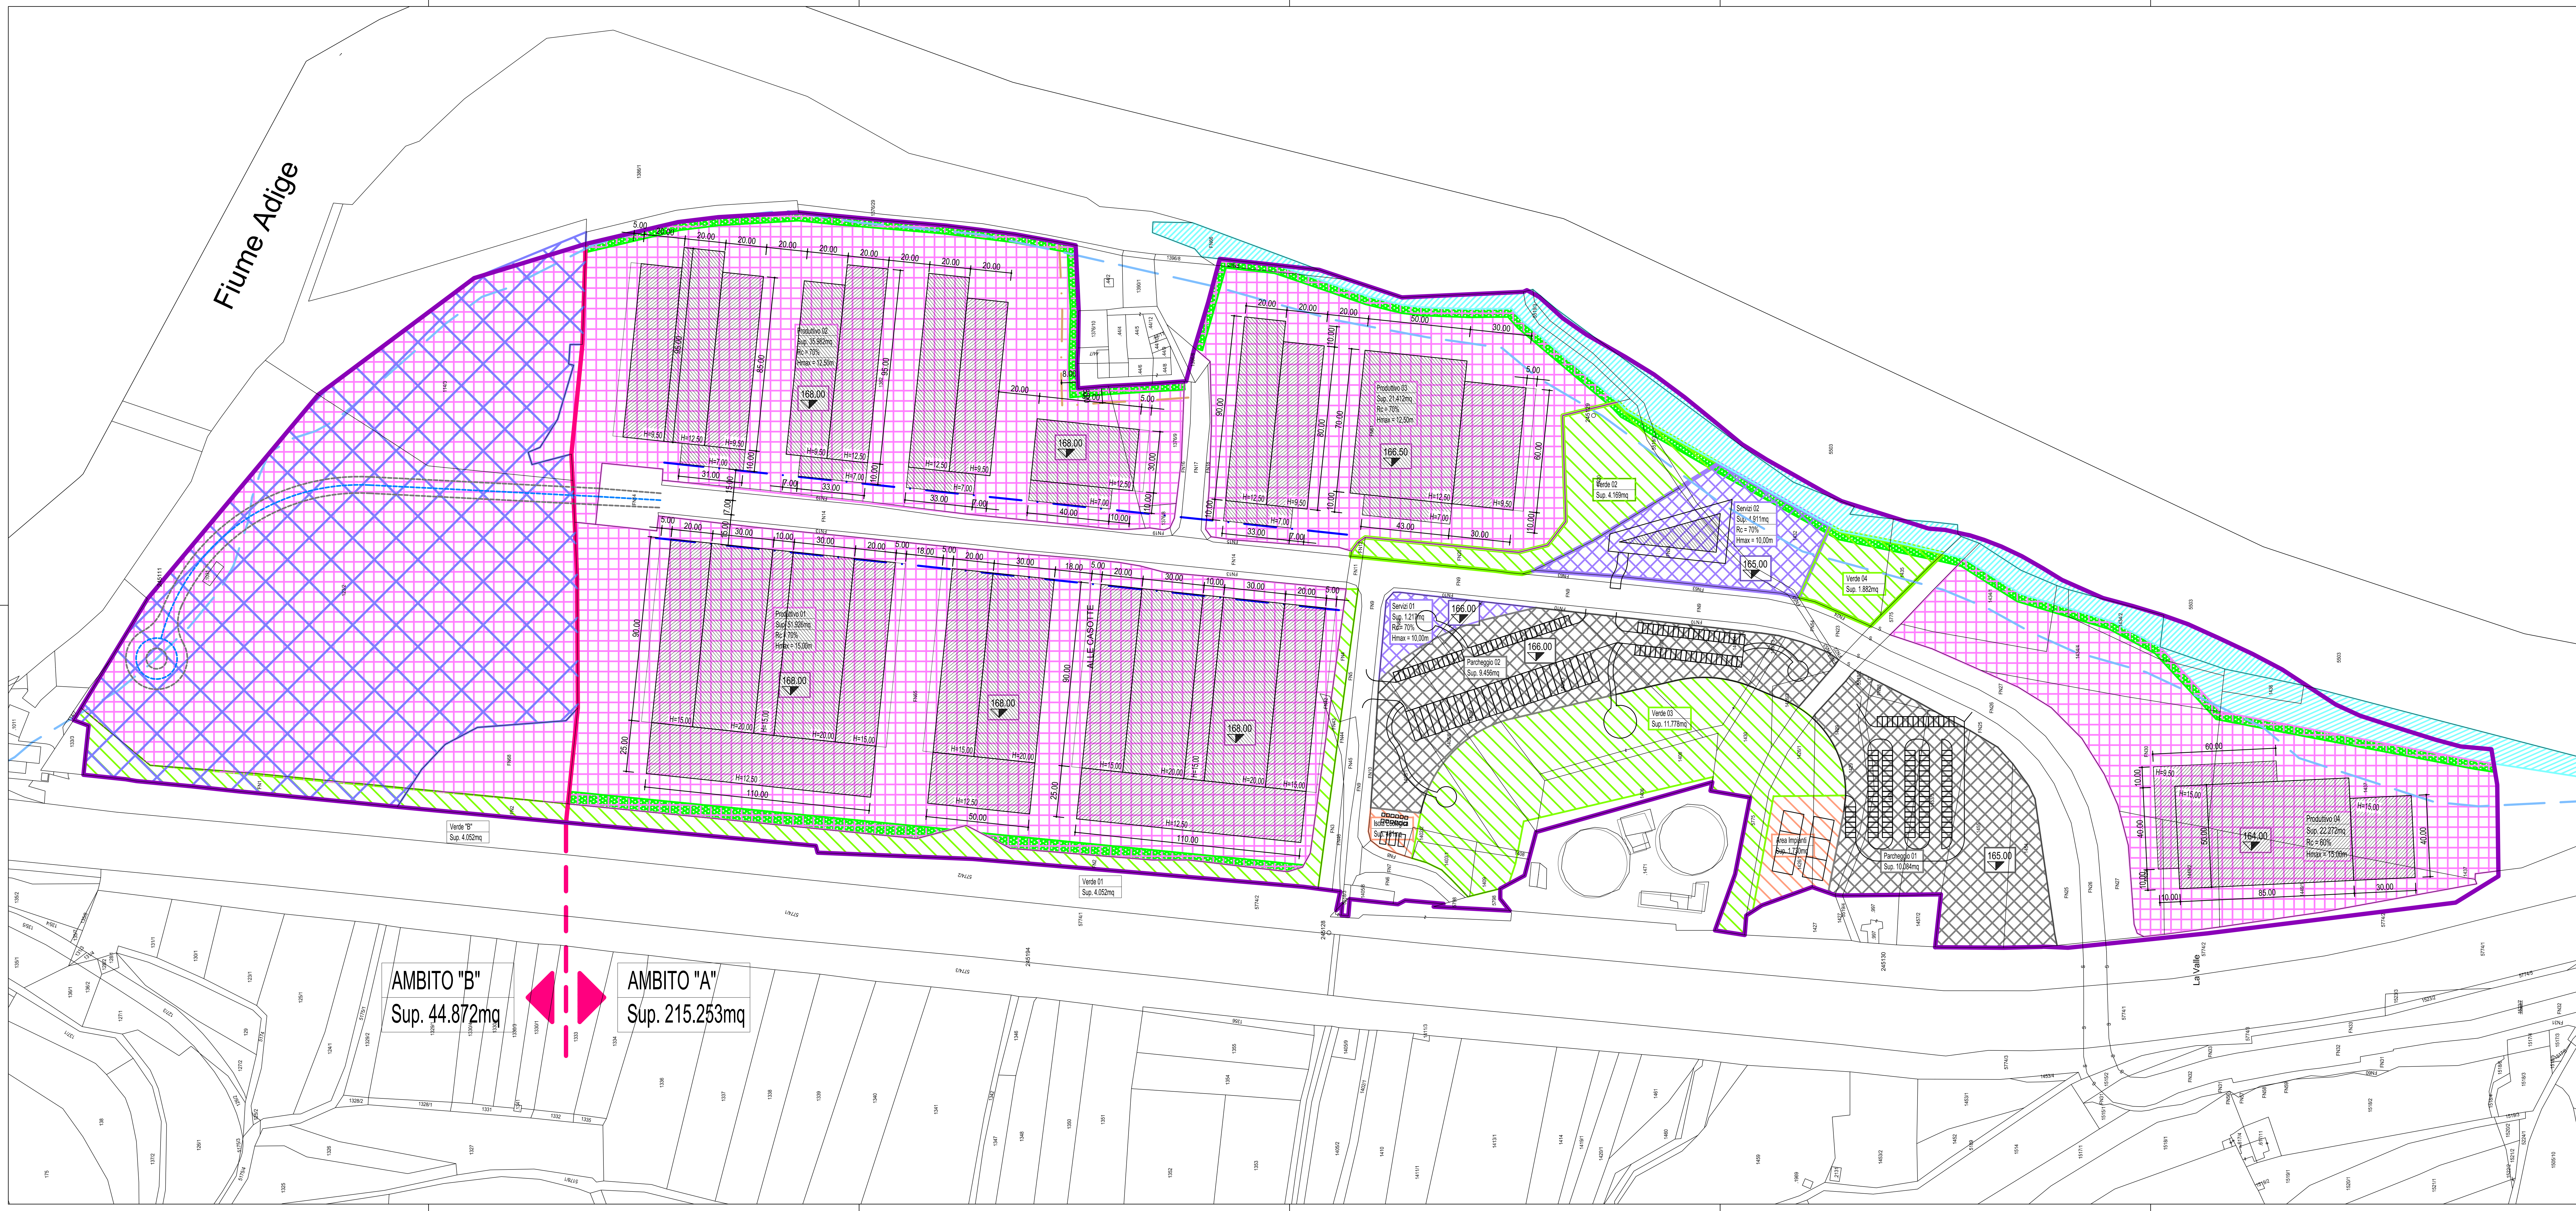

PERIMETRAZIONE PIANO ATTUATIVO
ALLINEAMENTI OBBLIGATORI
DISTANZA MINIMA

Area in cessione al Servizio Bacini Montani per realizzazione pista lungo il Fiume Adige
Area per impianti e isola ecologica in gestione alle Aziende preposte
Area a verde
Fascia obbligatoria della profondità minima pari a 4,00m con alberi ad alto fusto lungo il Fiume Adige e Canale HDE
Area a parcheggio
Area Servizi: attrezzature pubbliche e di uso pubblico
Area Produttiva
Area soggetta a bonifica al momento non disponibile per l'edificazione
strada 3a cat. di progetto

TRENTINOSVILUPPO
Società a partecipazione paritetica
"Trentino Sviluppo S.p.A."
via F. Zan. 8
Rovereto (TN) - p.iva 00122340228

Provincia Autonoma di Trento
Servizio Industria, Artigianato, Commercio e Cooperazione
Ufficio Industria - Area produttiva

COMUNE DI MORI
PIANO ATTUATIVO DELL'AREA PER IMPIANTI PRODUTTIVI
DEL SETTORE SECONDARIO DI LIVELLO PROVINCIALE DI
PROGETTO IN C.C. DI MORI LOCALITA' "CASOTTE"

IPOTESI EDIFICATORIA INTENSIVA
CON DESTINAZIONE D'UTILIZZO AREE
E SOVRAPPOSIZIONE MAPPA CATASTALE
PLANIMETRIA

05-2019.04.30 Aggiornamento
04-2018.10.28 Aggiornamento
08-2017.09.22 EMISSIONE

SCALA: 1:1000
TAVOLA: 15

REDATTO DA: Ing. Andrea Eccher
ARTECNO
Architettura e Urbanistica
Ing. Mario Bonifazi
Ing. Andrea Eccher
Ing. Arturo Maffei
via Pascoli, 34 - I - 38069 Rovereto (TN)
tel. 0464/405045 - info@artecno.it

ORDINE DEGLI INGEGNERI
DELLA PROV. DI TRENTO
dot.Ling. ANDREA ECCHER
ISCRIZIONE ALBO N° 12448

TRENTINO SVILUPPO S.p.A.

QUESTO DISEGNO È DI PROPRIETÀ DELLO STUDIO ASSOCIATO ARTECNO CHE TUTELA I PROPRI DIRITTI A TERMINI DI LEGGE