


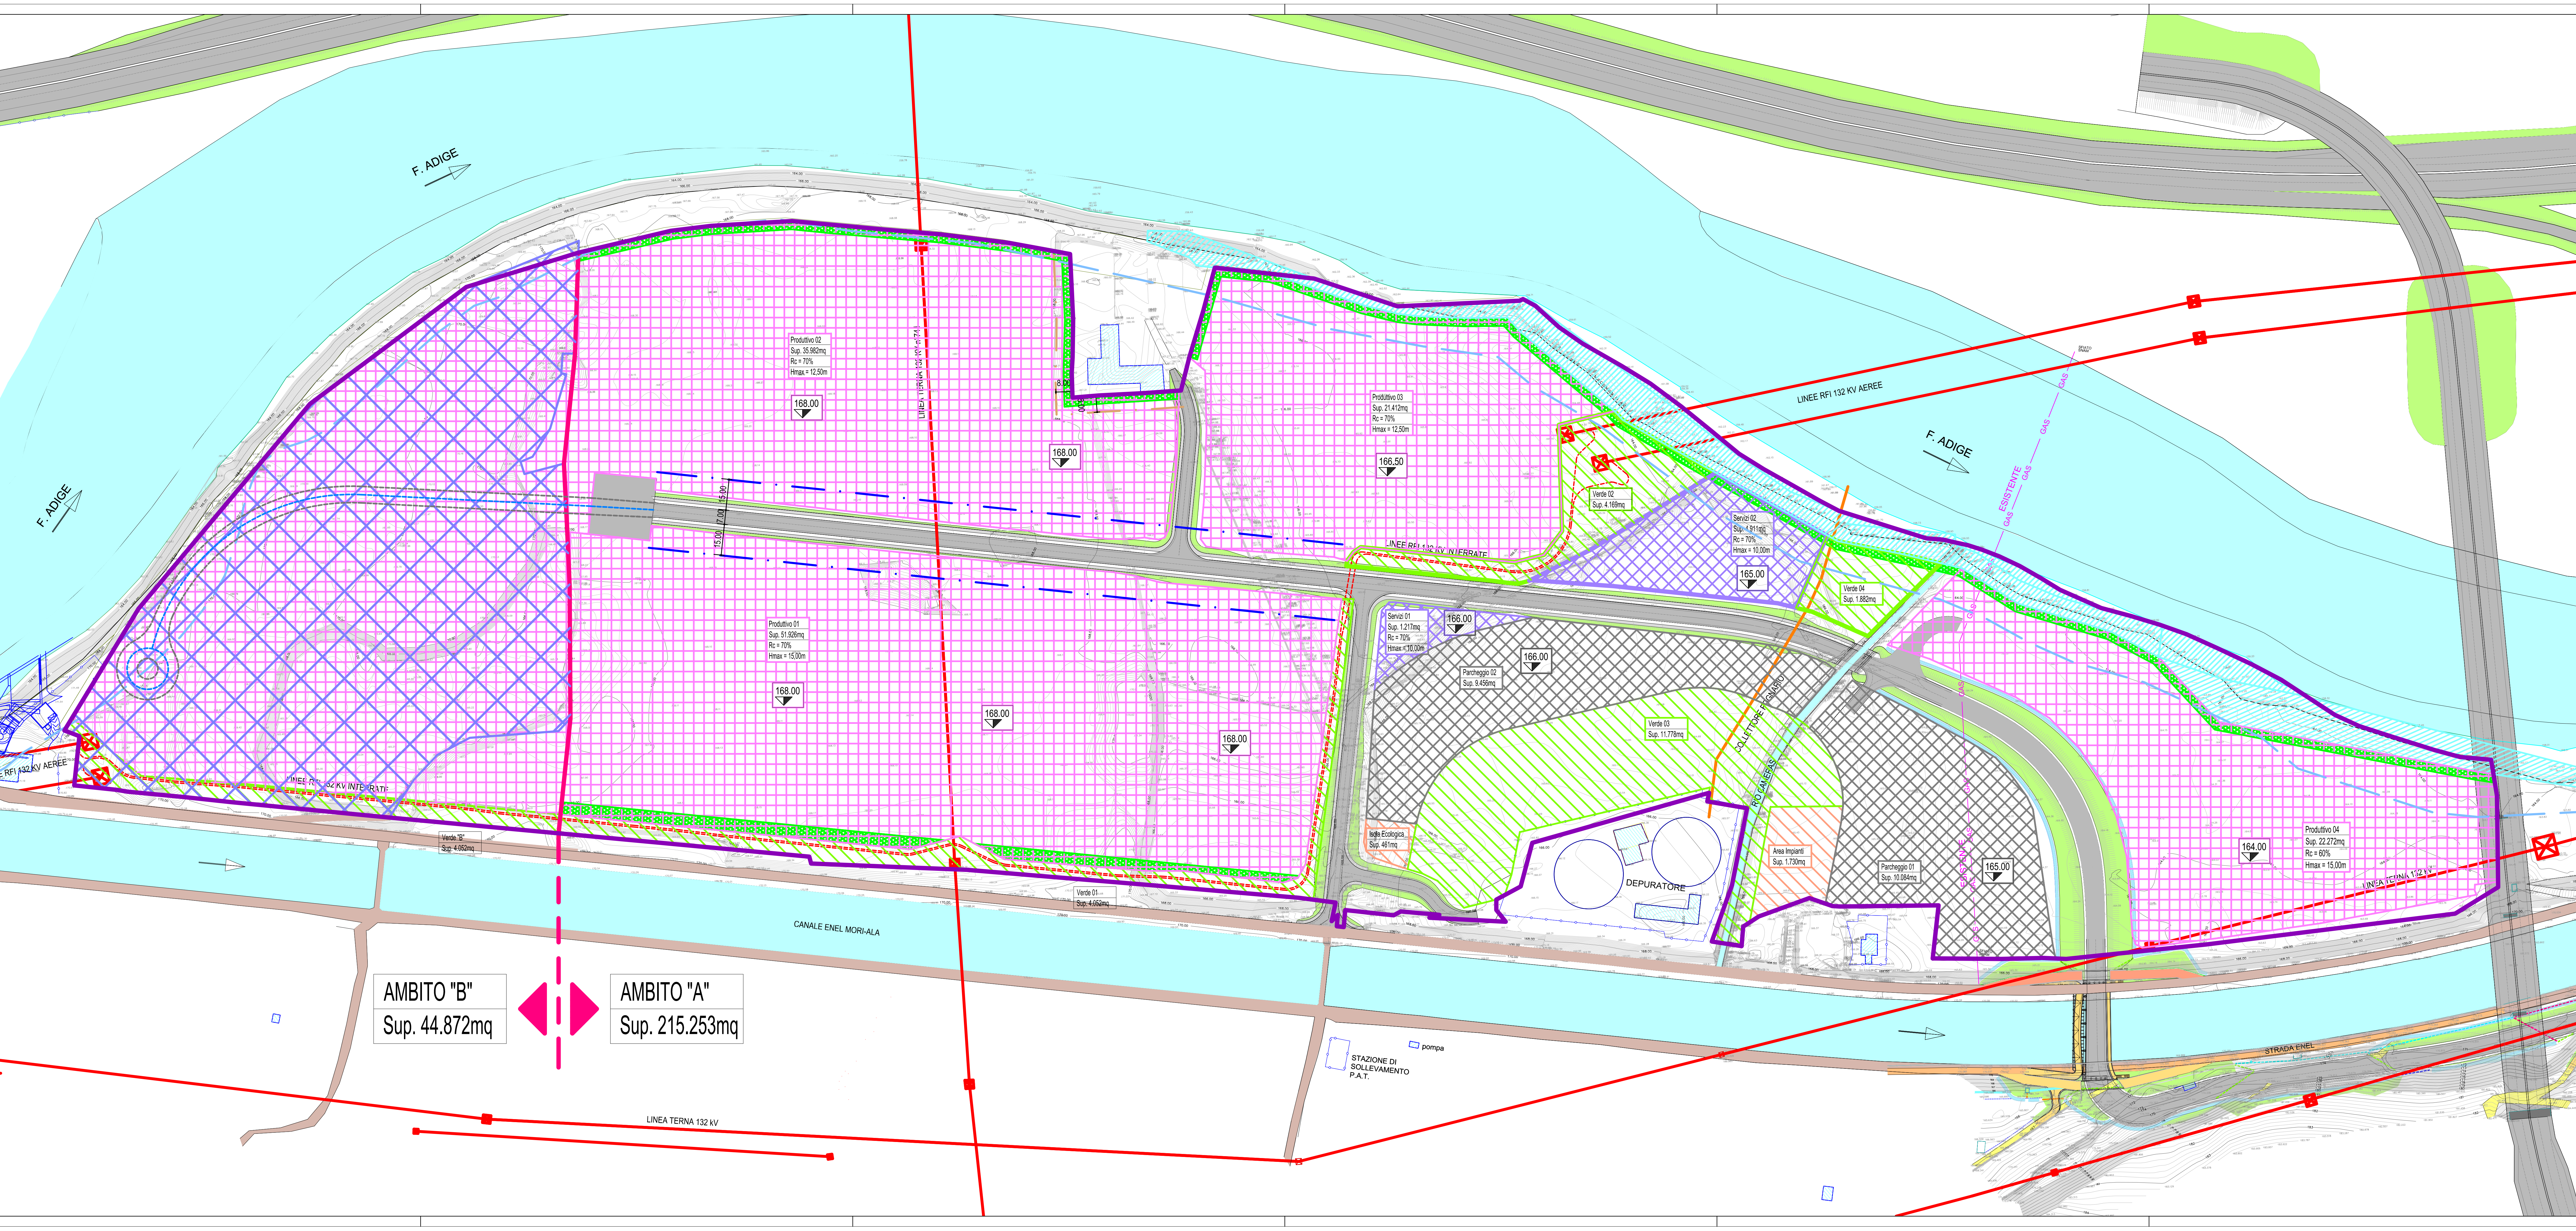

- PERIMETRAZIONE PIANO ATTUATIVO
- ALLINEAMENTI OBBLIGATORI
- DISTANZA MINIMA
- Area in cessione al Servizio Bacini Montani per realizzazione pista lungo il Fiume Adige
- Area per impianti e isola ecologica in gestione alle Aziende preposte
- Area a verde
- Fascia obbligatoria della profondità minima pari a 4,00m con alberi ad alto fusto lungo il Fiume Adige e Canale HDE
- Area a parcheggio
- Area Servizi: attrezzature pubbliche e di uso pubblico
- Area Produttiva
- Area soggetta a bonifica al momento non disponibile per l'edificazione
- strada 3a cat. di progetto

TRENTINOSVILUPPO
Società a partecipazione paritetica
"Trentino Sviluppo S.p.A."
via F. Zan. 8
Rovereto (TN) - p.iva 00122340228

Provincia Autonoma di Trento
Servizio Industria, Artigianato, Commercio e Cooperazione
Ufficio Industria - Area produttiva

COMUNE DI MORI
PIANO ATTUATIVO DELL'AREA PER IMPIANTI PRODUTTIVI
DEL SETTORE SECONDARIO DI LIVELLO PROVINCIALE DI
PROGETTO IN C.C. DI MORI LOCALITA' " CASOTTE "

PLANIMETRIA DI PROGETTO
CON DESTINAZIONE D'UTILIZZO AREE
E SOVRAPPOSIZIONE RILIEVO DELL'AREA

06 - 2010.04.30	Aggiornamento	SCALA:	TAVOLA:
05 - 2010.01.20	Aggiornamento	1:1.000	12
04 - 2010.10.26	Aggiornamento		
03 - 2010.09.22	DEFINIZIONE		
REDATTO:	VERIFICATO:		

REDATTO DA: Ing. Andrea Eccher
ARTECNO
Ingegnere
via Piasca, 34 - I - 38068 Rovereto (TN)
tel. 0464/405045 - info@artecno.it

ORDINE DEGLI INGEGNERI
DELLA PROV. DI TRENTO
dot.Ling. ANDREA ECCHER
ISCRIZIONE ALBO N° 12446

TRENTINO SVILUPPO S.p.A.:
QUESTO DISEGNO È DI PROPRIETÀ DELL' STUDIO ASSOCIATO ARTECNO CHE TUTELA I PROPRI DIRITTI A TERMINI DI LEGGE