




SEZIONE A-A

 

SEZIONE B-B

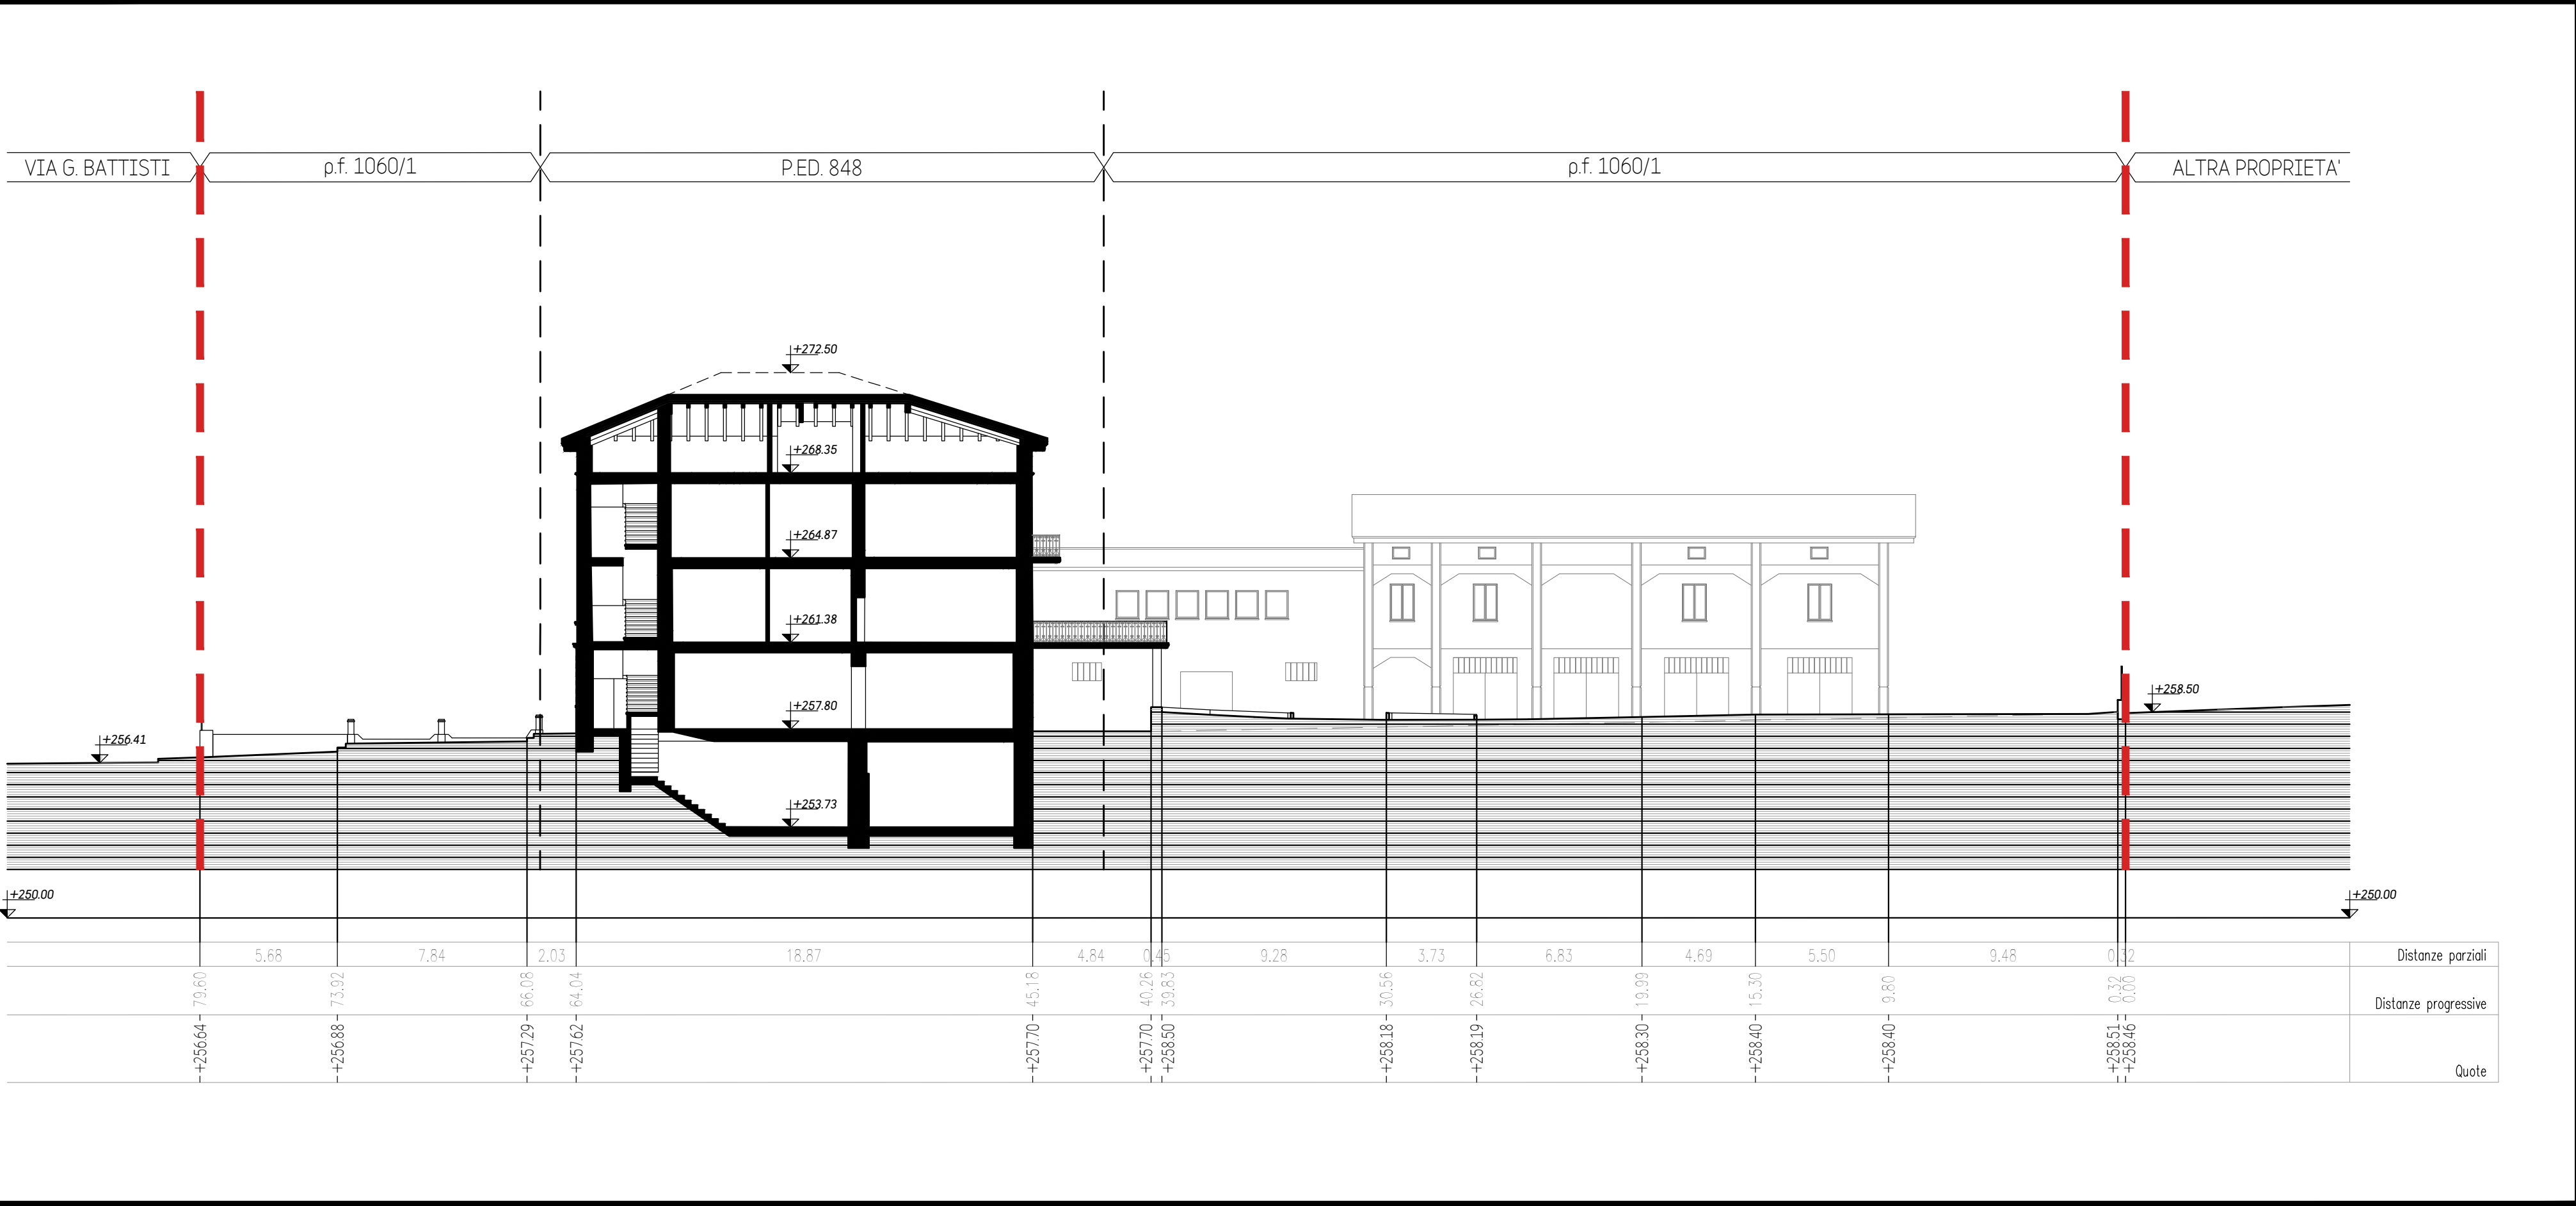

SEZIONE C-C

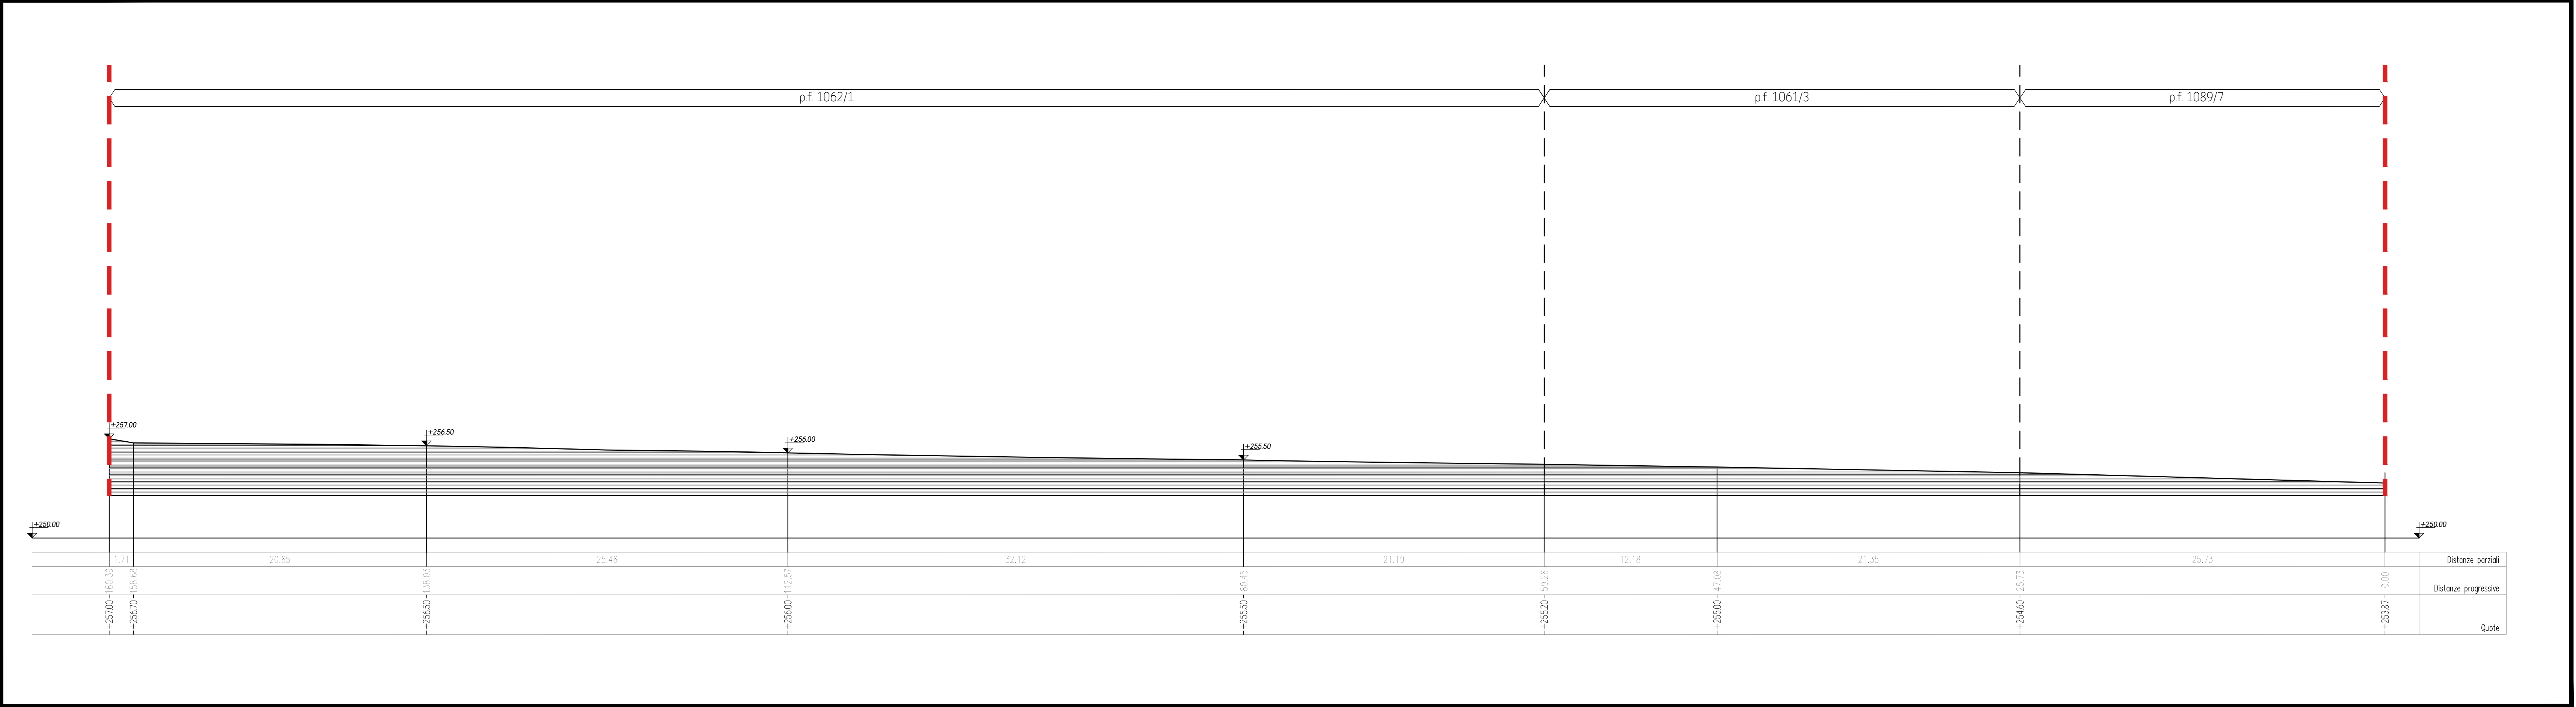

studioA22
via A. L. 15
38088 Somerio (TN)
P. IVA 02000310225
www.studioa22.it
info@studioa22.it

PROGETTO ARCHITETTONICO
studioA22 arch. Andrea Cipriani
arch. Mario Agostini

RESPONSABILE PROCEEDIMENTO
studioA22 arch. Andrea Cipriani

DIRETTORE DEI LAVORI

COORDINATORE DELLA SICUREZZA

COMITENTE
MBCO CARRELLI S.p.A.
via S. Bartolomeo 10
38088 Somerio (TN)
P. IVA 02000310225
www.studioa22.it
info@studioa22.it

PROGETTO
p.f. 848, p.f. 497, p.f. 1060/1, p.f. 1062/1,
p.f. 1081/3, 1081/3, p.f. 1082/1, p.f. 1089/7 C. MONTI
via S. Bartolomeo 10

SEZIONI A-A, B-B, C-C

PROGETTO A22-20011
DATA SETTEMBRE 2022
REV SETTEMBRE 2024
SCALA 1:200

002

REV 03

arch. Andrea Cipriani

arch. Mario Agostini

ORDINE DEGLI ARCHITETTI
DEL PRATO
Dott. Arch. MARIO AGOSTINI
ISCRIZIONE ALL'ALBO N. 22.1

per. sta. van Selveti